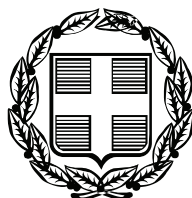


ΕΦΗΜΕΡΙΣ ΤΗΣ ΚΥΒΕΡΝΗΣΕΩΣ

ΤΗΣ ΕΛΛΗΝΙΚΗΣ ΔΗΜΟΚΡΑΤΙΑΣ

ΤΕΥΧΟΣ ΤΕΤΑΡΤΟ **Αρ. Φύλλου 468**

17 Νοεμβρίου 2011

ΑΠΟΦΑΣΕΙΣ

Αριθμ. 10918

Καθορισμός ορίων αιγιαλού, παραλίας και παλαιού αιγιαλού στη θέση «Κοντού Μουσία» νήσου Σίφνου.

Ο ΓΕΝΙΚΟΣ ΓΡΑΜΜΑΤΕΑΣ
ΑΠΟΚΕΝΤΡΩΜΕΝΗΣ ΔΙΟΙΚΗΣΗΣ ΑΙΓΑΙΟΥ

Έχοντας υπόψη

1. Τις διατάξεις του Ν. 2971/2001 (ΦΕΚ 285/τ.Α/19-12-2001) « περί αιγιαλού και παραλίας».

2. Τις διατάξεις του Ν.Δ 439/70 «περί συμπληρώσεως των διατάξεων περί αιγιαλού».

3. Τις διατάξεις του 3200/55 «περί διοικητικής αποκέντρωσης», όπως αυτές τροποποιήθηκαν και ισχύουν σήμερα με τα Ν.Δ 532/1970, Β.Δ 704/1970, Β.Δ 705/1970, Β.Δ 192/1972, Π.Δ 71/1984, Π.Δ 347/1986, Ν. 2026/1992 και Π.Δ 97/1993.

4. Τις διατάξεις του άρθρου 19 παραγρ. 5 Ν. 2344/1995, του άρθρου 52 παρ. 6 Ν. 2218/1994, του άρθρου 4 παρ. 7 του Ν. 2240/1994, δυνάμει των οποίων αρμοδιότητες του Υπουργείου Οικονομικών που είχαν μεταβιβασθεί στους Νομάρχες, ανήκουν στον Περιφερειακό Δ/ντή, σε συνδυασμό με αυτές του άρθρου 14 παρ. 2 του Ν. 2399/96 με τις οποίες προβλέπεται η κατάργηση των θέσεων των Περ/κών Δ/ντών, οι αρμοδιότητες πλέον του οποίου περιήλθαν στο Γενικό Γραμματέα της Περιφέρειας και ασκούνται από τον αναπληρωτή Περ/κό Δ/ντή.

5. Τις διατάξεις του τετάρτου εδαφίου της παρ. 2 του άρθρου 1 και της παρ. 6 του ιδίου άρθρου του Ν. 2503/97 «Διοίκηση, οργάνωση, στελέχωση της Περιφέρειας, ρύθμιση θεμάτων για την Τοπική Αυτοδιοίκηση και άλλες διατάξεις» (ΦΕΚ 107/Α), σύμφωνα με τις οποίες οι Περιφερειακές Υπηρεσίες του Υπουργείου Οικονομικών, που συγκροτούσαν την Περιφερειακή Διοίκηση του Νομού ή της Νομαρχίας, δεν υπήχθησαν στην ενιαία οργανική μονάδα της Περιφέρειας, ούτε καταργήθηκαν αλλά αποτελούν από 1-9-1997, Υπηρεσίες του Υπουργείου Οικονομικών.

6. Το υπ' αριθμ. 28979/31-7-1997 έγγραφο της Δ/νσης Διοίκησης του Υπουργείου Εσωτερικών, Δημ. Διοίκησης και Αποκέντρωσης, σύμφωνα με το οποίο οι αρμοδιότητες του Γενικού Γραμματέα της Περιφέρειας σε θέματα Υπηρεσιών του Υπουργείου Οικονομικών, μεταφέρονται από 1-9-1997 στον Υπουργό Οικονομικών.

7. Τον Ν. 3220/2004, «Μέτρα αναπτυξιακής και κοινωνικής πολιτικής-αντικειμενοποίηση του φορολογικού ελέγχου κ.α διατάξεις» (ΦΕΚ 15/Α/28-1 -2004.

8. Τη με αριθμό 1030067/296/Α006/7-4-2004, εγκύκλιο, της Δ/νσης Οργάνωσης του Υπουργείου Οικονομίας και Οικονομικών.

9. Την υπ' αριθμόν 562/2005 Γνωμοδότηση του Νομικού Συμβουλίου του Κράτους σχετικά με την διάταξη του άρθρου 5 παρ. 5 εδ. γ' του Ν.2971/2001.

10. Τις διατάξεις των άρθρων 6, 280 και 283 του Ν. 3852/2010 «Νέα Αρχιτεκτονική της Αυτοδιοίκησης και της Αποκεντρωμένης Διοίκησης -Πρόγραμμα Καλλικράτης» (ΦΕΚ 87/Α/7-6-2010),

11. Το υπ' αριθμ. 143/23.12.2010 Π.Δ/γμα (ΦΕΚ 236Α/27.12.2010) των Υπουργών Εσωτερικών Αποκέντρωσης και Ηλεκτρονικής Διακυβέρνησης και Οικονομικών, που αφορά στη σύσταση του Οργανισμού της Αποκεντρωμένης Διοίκησης Αιγαίου.

12. Το υπ' αριθμ. πρωτ. Δ6Α1022671/ΕΞ/10-02-2011 έγγραφο της Γενικής Γραμματείας Φορολογικών και Τελωνιακών Θεμάτων του Υπουργείου Οικονομικών περί «Αρμοδιότητας Υπογραφής».

13. Την υπ' αριθμ. 1551/17.3.2011 απόφαση του Γενικού Γραμματέα της Αποκεντρωμένης Διοίκησης Αιγαίου (ΦΕΚ 483/Β/29.3.2011) περί παροχής εξουσιοδότησης υπογραφής πράξεων και εγγράφων «Με εντολή Γενικού Γραμματέα» στον Προϊστάμενο της Γενικής Δ/νσης Εσωτερικής Λειτουργίας της Αποκεντρωμένης Διοίκησης Αιγαίου και στους Προϊσταμένους των οργανικών μονάδων αυτής.

14. Την από 16-6-2010 έκθεση της επιτροπής καθορισμού των ορίων αιγιαλού, παραλίας, στην περιοχή «Κοντού (Μούσια)», νήσου Σίφνου και το από Δεκέμβριο του 2009 τοπογραφικό, υψομετρικό και κτηματολογικό διάγραμμα, εξαρτημένο από το κρατικό δίκτυο (ΕΓΣΑ 87), κλίμακας 1:1000, το οποίο συντάχθηκε από τον Αγρονόμο Τοπογράφο Μηχανικό Ιωάννη Μαρούκη, σε δύο πινακίδες, ελέγχθηκε για την ακρίβεια της αποτύπωσης στις 16-6-2009 από τον Θεόδωρο Κιουπίδη, Τεχνολόγο Τοπογράφο Μηχανικό της Κτηματικής Υπηρεσίας Ν. Κυκλάδων και θεωρήθηκε από την Γεωργία Γιαντσελίδου, Προϊσταμένη της Κτηματικής Υπηρεσίας Ν. Κυκλάδων την ίδια, ημερομηνία.

15. Το με αριθμό 544.5/504/11/30-6-2011 έγγραφο του Γενικού Επιτελείου Ναυτικού.

16. Το με αριθ. πρωτ. Φ119/201585/30-9-2011 έγγραφο του Γενικού Επιτελείου Εθνικής Άμυνας, αποφασίζουμε:

1. Καθορίζουμε επί του ανωτέρω τοπογραφικού διαγράμματος:

α) Την οριογραμμή του αιγιαλού με κόκκινη συνεχή πολυγωνική γραμμή και στοιχεία 1, 2, 3, ... 90, 91, 92.

β) Την οριογραμμή της παραλίας με κίτρινη συνεχή πολυγωνική γραμμή και στοιχεία 1', 2', 3', ... 90,91,92'.

2. Η ζώνη παραλίας έχει πλάτος 10 μ. διότι διαφορετικά δεν εξυπηρετούνται οι σκοποί του άρθρου 1 παρ. 2 του Ν. 2971/2001.

3. Αποφαινόμαστε ότι δεν υφίσταται παλαιός αιγιαλός.

4. Στην ζώνη του αιγιαλού υπάρχουν τμήματα ξερολιθιάς.

5. Δεν εξαιρούνται τα τμήματα ξερολιθιάς που βρίσκονται στη ζώνη παραλίας.

Η απόφαση αυτή να δημοσιευθεί στην Εφημερίδα της Κυβερνήσεως.

Ερμούπολη, 8 Νοεμβρίου 2011

Με εντολή Γενικού Γραμματέα
Αποκεντρωμένης Διοίκησης
Η Γενική Διευθύντρια
ΒΑΣΙΛΙΚΗ ΜΠΑΛΑΣΚΑ

ΕΚΘΕΣΗ ΕΠΙΤΡΟΠΗΣ
ΚΑΘΟΡΙΣΜΟΥ ΤΩΝ ΟΡΙΩΝ ΤΟΥ ΑΙΓΙΑΛΟΥ
(ΑΡΘΡΟ 3 Ν. 2971/19-12-2001)

Για τον καθορισμό των ορίων του αιγιαλού που γίνεται για πρώτη φορά στη θέση «Κοντού» (Μούσια), ν. Σίφνου. Στη Σίφνο, σήμερα 16-6-2010, οι υπογεγραμμένοι:

1. ΓΕΩΡΓΙΑ ΓΙΑΝΤΣΕΛΙΔΟΥ, προϊσταμένη της Κτηματικής Υπηρεσίας του Νομού Κυκλάδων, ως πρόεδρος,

2. ΘΕΟΔΩΡΟΣ ΚΙΟΥΠΙΔΗΣ, Τεχνολόγος Τοπογράφος Μηχανικός της Κτηματικής Υπηρεσίας Ν. Κυκλάδων ως μέλος,

3. ΠΑΝΑΓΙΩΤΗΣ ΖΑΧΑΡΑΚΗ Σ, Λιμενάρχης Σίφνου, ως μέλος.

4. ΝΙΚΟΛΑΟΣ ΒΑΡΟΥΔΗΣ Δ/ντής της Δ/νσης Πολεοδομίας και Περιβάλλοντος της Ν. Α Κυκλάδων.

Γραμματέας της επιτροπής είναι η Αγγελική Ψιλλοπούλου, υπάλληλος της Κτηματικής Υπηρεσίας Ν. Κυκλάδων. Το μέλος της επιτροπής

5. ΠΟΛΥΚΑΡΠΟΣ ΠΟΛΥΧΡΟΝΑΚΗΣ, Διευθυντής Χωροταξίας και Περιβάλλοντος της Γενικής Γραμματείας Περιφέρειας Ν. Κυκλάδων αν και προσκλήθηκαν με την με αριθ. οικ. 1554/10-6-2010 πρόσκληση της προέδρου, δεν παρευρέθηκε, αποτελούντες την επιτροπή καθορισμού των ορίων του αιγιαλού δυνάμει του άρθρου 3 του Ν. 2971/19-12-2001, σε συνδυασμό με την οικ. 345/345/12-1-2009 απόφαση του Γενικού Γραμματέα Περιφέρειας Νοτίου Αιγαίου μεταβήκαμε επί τόπου στην προαναφερθείσα περιοχή και

Λαβόντες υπ' όψη

1. Την άνευ ημερομηνία αίτηση καθορισμού, του Μαρούκη Ιωάννη, των ορίων του αιγιαλού στην εν λόγω θέση, η οποία πρωτοκολλήθηκε στην κτηματική υπηρεσία Ν. Κυκλάδων τη 1-2-2010 και πήρε αριθ. πρωτ. 338.

2. Το τοπογραφικό, υψομετρικό και κτηματολογικό διάγραμμα, το οποίο συντάχθηκε τον Δεκέμβριο του 2009 από τον Ιωάννη Μαρούκη, Αγρονόμο Τοπογραφικό Μηχ/κό σε δύο πινακίδες σε κλίμακα 1:1000, εξαρτημένο από το κρατικό δίκτυο (ΕΓΣΑ 87), το οποίο ελέγχθηκε επιτόπου για την ακρίβεια της αποτύπωσης την 16-6-2010 από τον Θεόδωρο Κιουπίδη, Τεχνολόγο Τοπογράφο Μηχ/κό της Κτηματικής Υπηρεσίας Ν. Κυκλάδων και θεωρήθηκε την ίδια ημερομηνία από την Γεωργία Γιαντσελίδου , προϊστάμενη της Κτηματικής Υπηρεσίας Ν. Κυκλάδων.

3. Τις διατάξεις του Ν. 2971/2001 «Αιγιαλός, παραλία και άλλες διατάξεις» όπως αυτός ισχύει, και τον Ν. 1337/83 καθώς και την προς αυτόν σχετική Δικαστηριακή και Διοικητική Νομολογία.

4. Την από την επιτόπια μετάβαση σχηματισθείσα αντίληψη περί του πλάτους της βρεχόμενης ζώνης της ξηράς καθώς και τα στοιχεία που προβλέπονται από το άρθρο 9 του Ν. 2971/2001 και ειδικότερα:

Τη γεωμορφολογία του εδάφους για την οποία αναλυτικά αναφέρεται ότι:

1) Πρόκειται για ακτή τεσσάρων περίπου χιλιομέτρων, στο νοτιότερο ακρωτήρι και ταυτόχρονα η απόληξη της ν. Σίφνου. Εν γένει είναι βραχώδης με μικτής μορφής κλίσεις αλλά ως επί το πλείστον απότομες ως κατακόρυφες και με μεγάλα υψόμετρα αυχένα (γκρεμοί ως αρκετά δεκάδες μέτρα).

Παρατηρήθηκαν ακόμα τοπικά, κατακρημνίσεις, αρνητικές κλίσεις, σπηλαιώσεις και 2-3 πολύ μικρές παραλίες με άμμο ή κροκάλες. Στα νοτιοδυτικά η περιοχή καταλήγει σε μεγαλύτερη και αξιόλογη αμμουδιά μήκους 50 μ. περίπου και μεγάλου βάθους με χαρακτηριστικούς δύο πυκνούς σχίνους που καλύπτουν σχεδόν όλο το πλάτος της παραλίας αυτής. Έντονα ίχνη άλατος, αποξηραμένων φυκιών και φερτών απορριμμάτων από τη θάλασσα μαρτυρούσαν την ανάβαση του κύματος ως και μετά το δεύτερο σχίνο.

2) Όλη σχεδόν η περιοχή αποτελείται από δύο μεγάλες ιδιοκτησίες, 700 και 300 περίπου στρεμμάτων.

3) Της ακτής συνέχονται εκτάσεις λοφώδεις και βουνώδεις, εκτός σχεδίου και αδόμητες..

4) Η βλάστηση σε όλη την περιοχή είναι τυπική κυκλαδική (σχίνα, πουρνάρια, κ.λ.π).

5) Η περιοχή ανάλογα με τον προσανατολισμό της ακτής, προσβάλλεται τοπικά από ανέμους όλων των διευθύνσεων αλλά κατά κύριο λόγο από νοτιάδες.

6) Το ανάπτυγμα του πελάγους είναι μεγάλο προς τα νότια και νοτιοδυτικά. Προς τα νοτιοανατολικά περιορίζεται από τη νησίδα Κιτριανή που βρίσκεται σε απόσταση 500 μ. από τις ακτές της Σίφνου.

7) Ο πυθμένας είναι ανώμαλος, βραχώδης και με σχετικά μεγάλα βάθη κοντά στην ακτή.

8) Δεν παρατηρήθηκαν παράκτιοι φυσικοί πόροι.

9) Δεν υπάρχουν καταγεγραμμένα και γνωστά δημόσια κτήματα στην περιοχή.

10) Υφίσταται Κτηματολόγιο.

11) Δεν υπάρχουν ευπαθή οικοσυστήματα και προστατευόμενες περιοχές, αποφασίζουμε:

1. Καθορίζουμε επί του ανωτέρω τοπογραφικού διαγράμματος:

α) Την οριογραμμή του αιγιαλού με κόκκινη συνεχή πολυγωνική γραμμή και στοιχεία 1, 2, 3, ... 90, 91, 92.

β) Την οριογραμμή της παραλίας με κίτρινη συνεχή πολυγωνική γραμμή και στοιχεία 1', 2', 3', ... 90,91,92'.

2. Η ζώνη παραλίας έχει πλάτος 10 μ. διότι διαφορετικά δεν εξυπηρετούνται οι σκοποί του άρθρου 1 παρ. 2 του Ν. 2971/2001.

3. Αποφαίνεται ότι δεν υφίσταται παλαιός αιγιαλός.

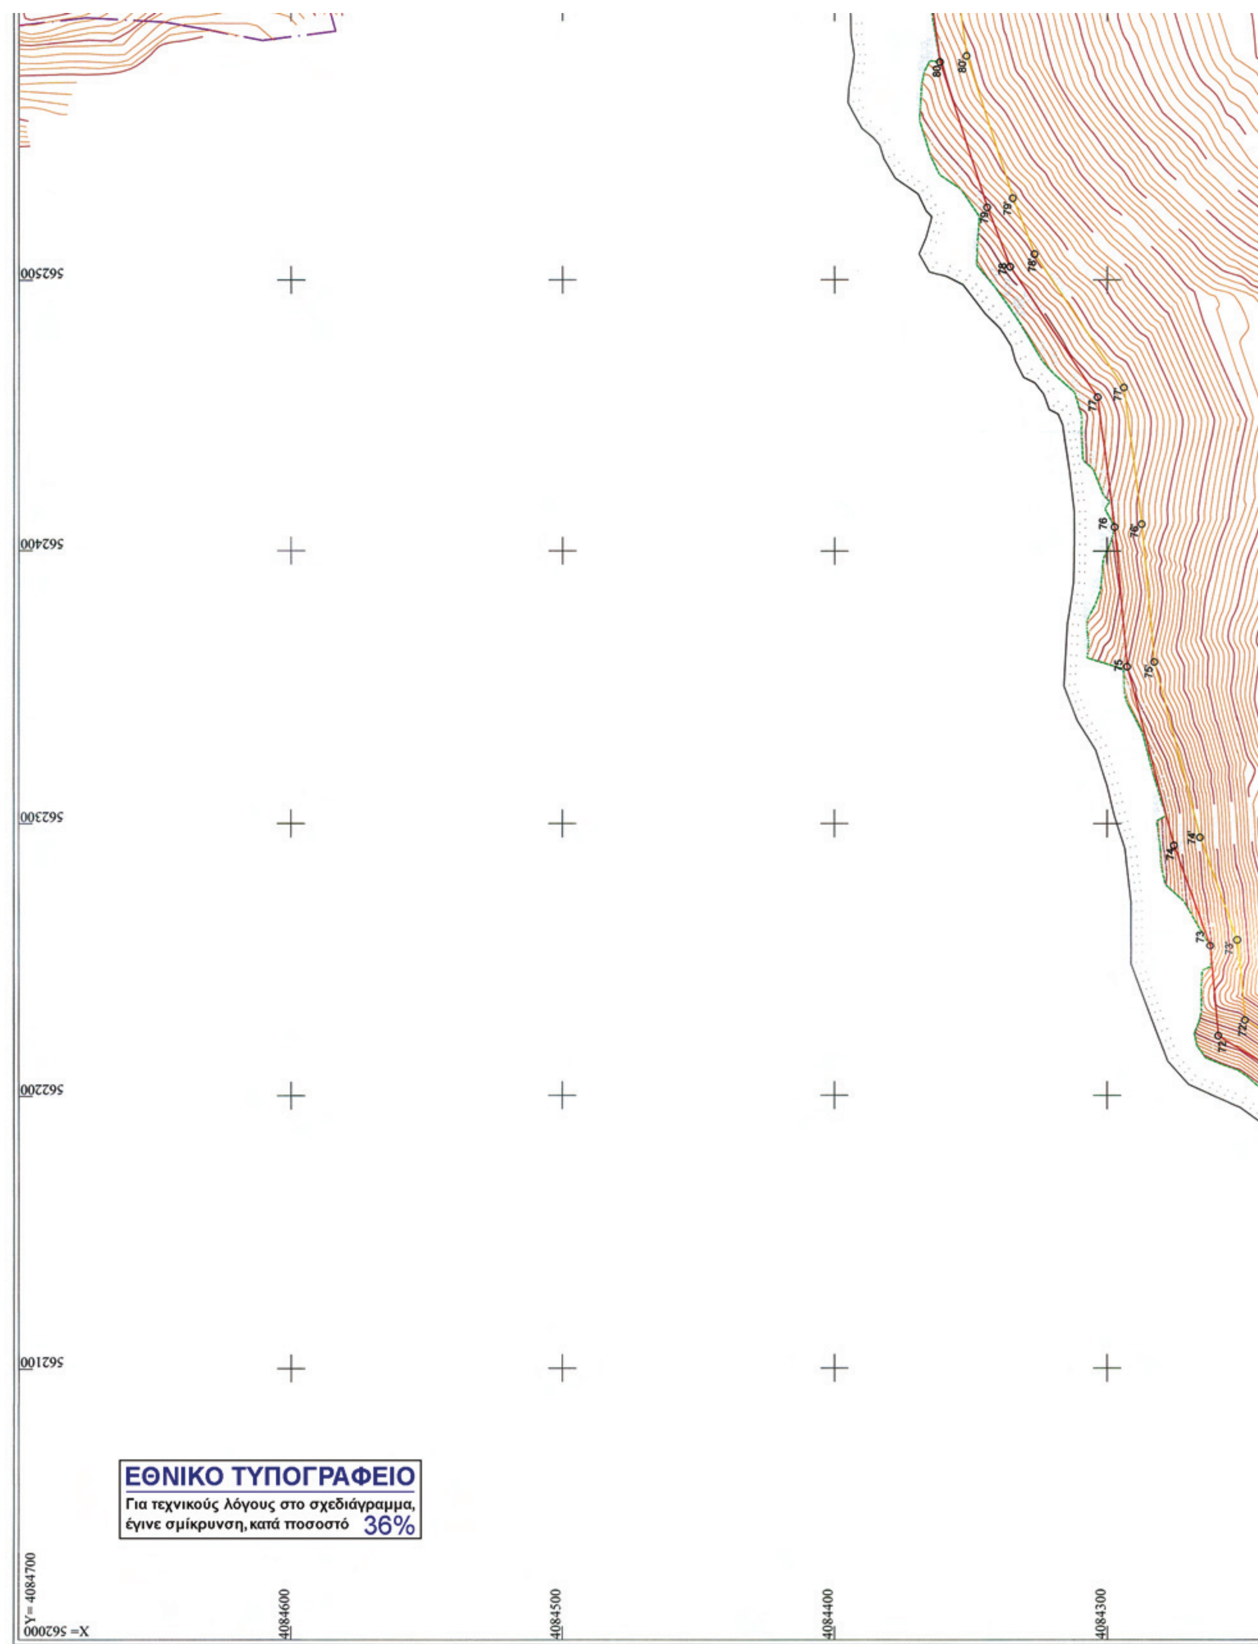
4. Στην ζώνη του αιγιαλού υπάρχουν τμήματα ξερολιθιάς.

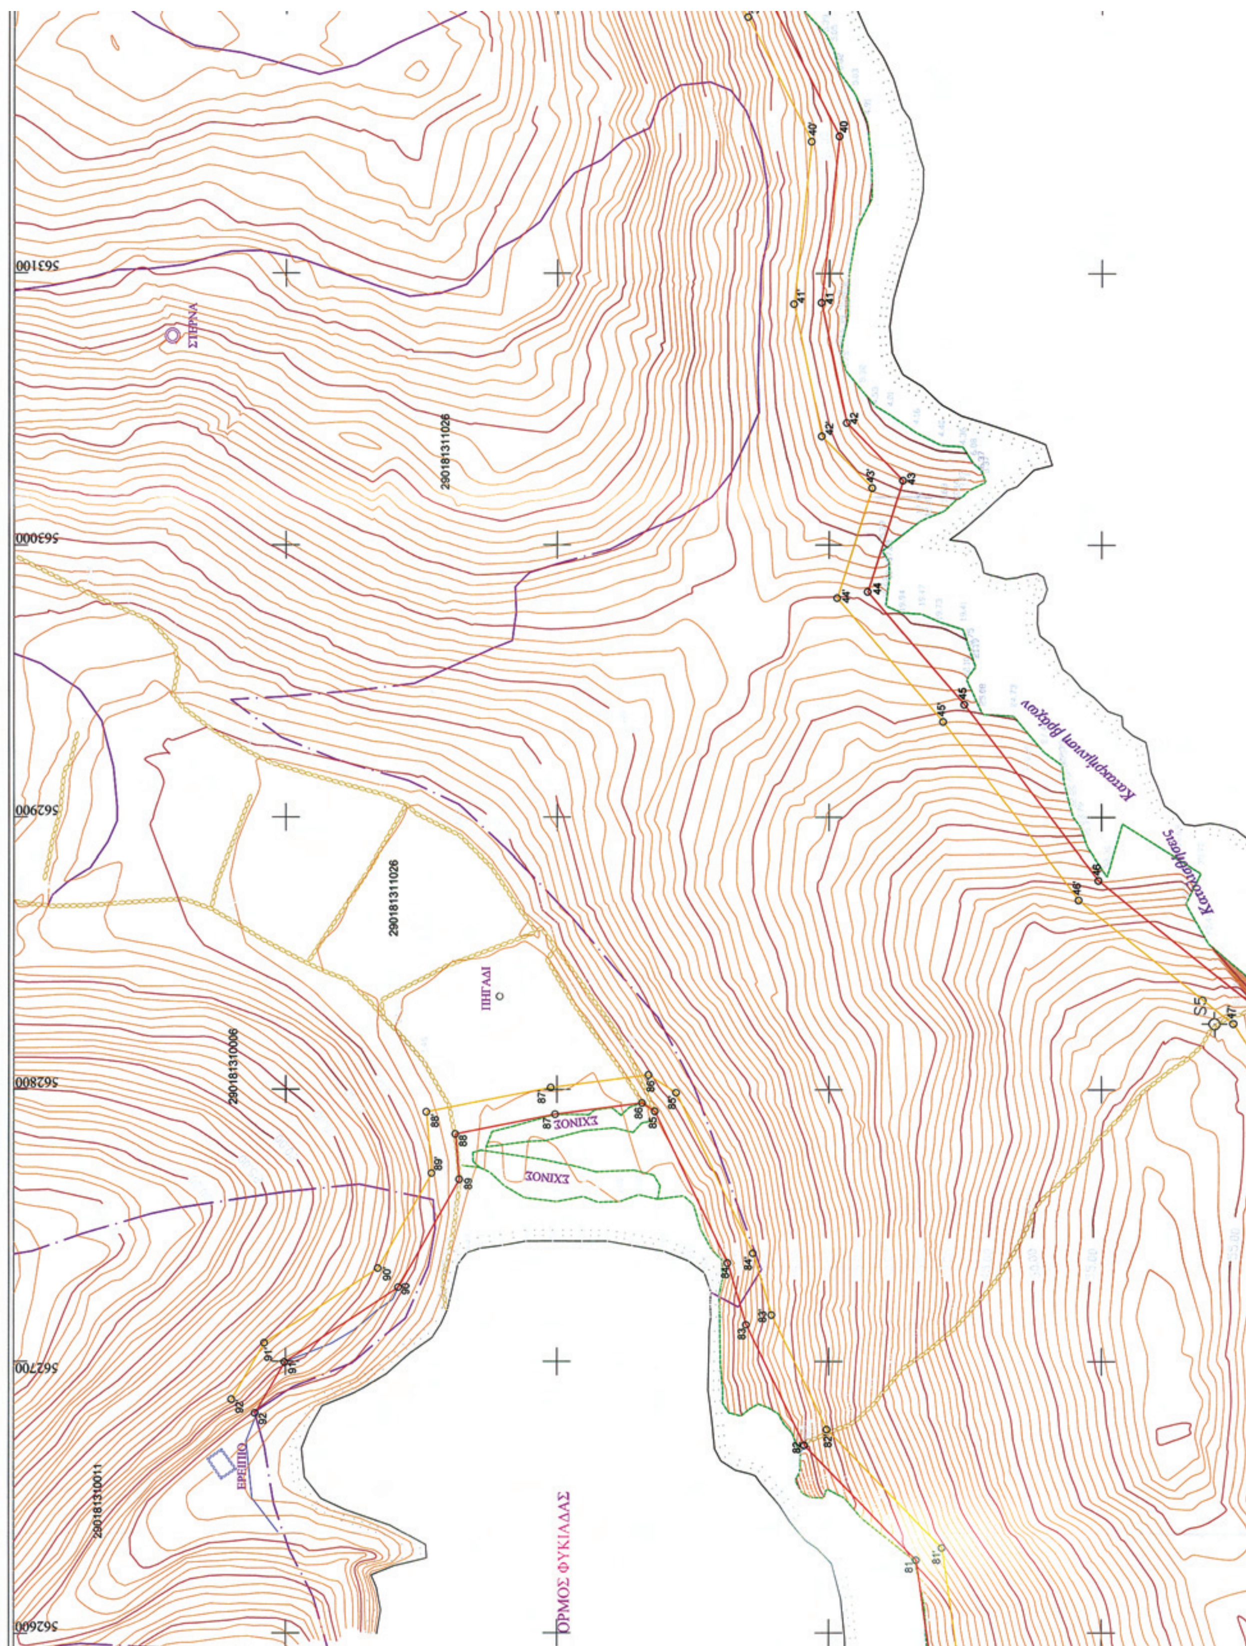
5. Δεν εξαιρούνται τα τμήματα ξερολιθιάς που βρίσκονται στη ζώνη παραλίας.

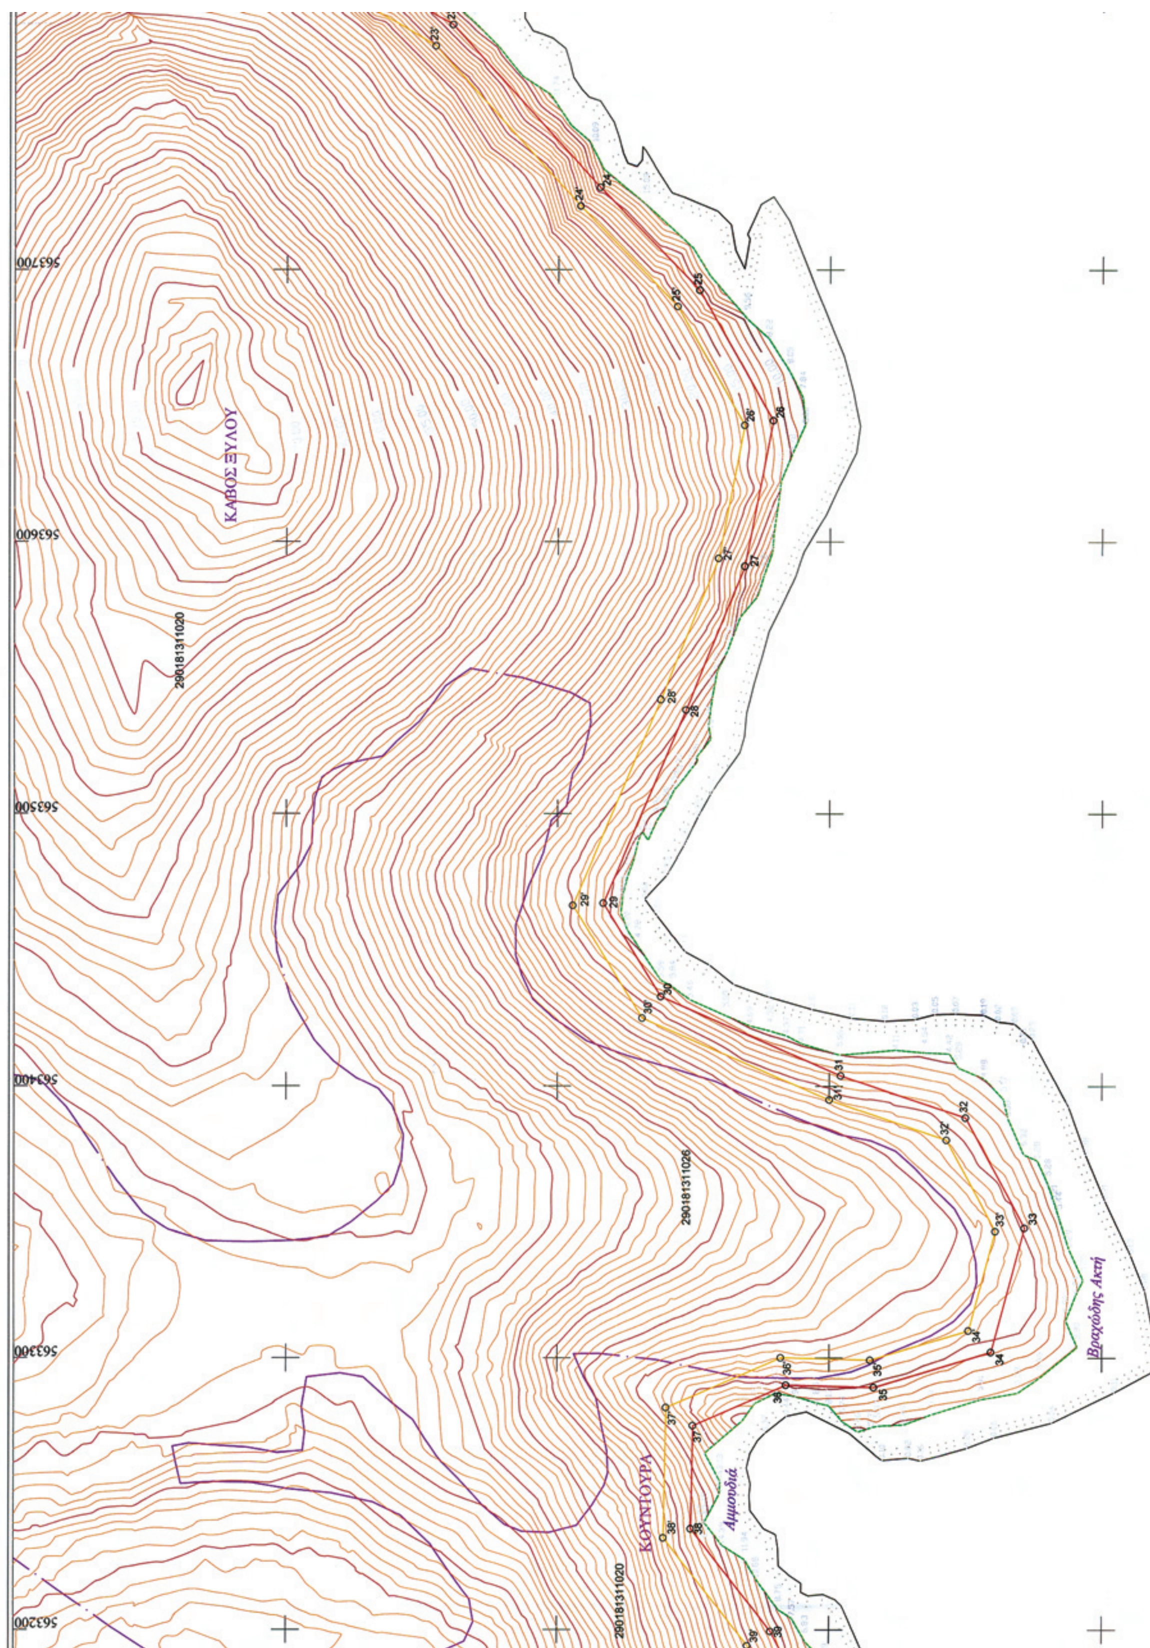
Η Επιτροπή

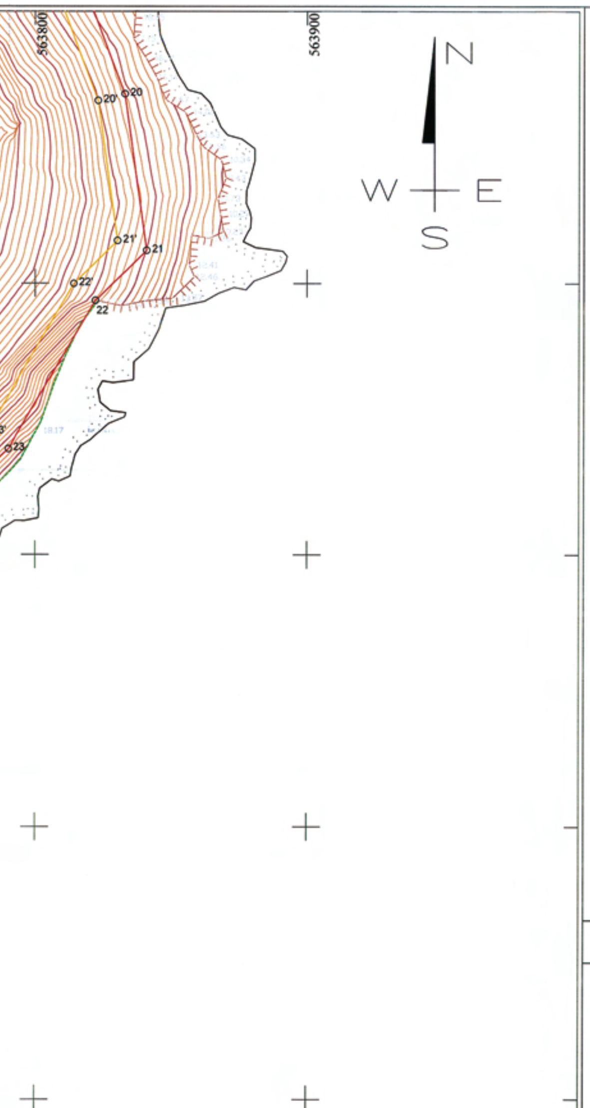
Η Πρόεδρος
ΓΕΩΡΓΙΑ ΓΙΑΝΤΣΕΛΙΔΟΥ

Τα Μέλη
ΘΕΟΔΩΡΟΣ ΚΙΟΥΠΙΔΗΣ
ΠΑΝΑΓΙΩΤΗΣ ΖΑΧΑΡΑΚΗΣ
ΝΙΚΟΛΑΟΣ ΒΑΡΟΥΔΗΣ


ΕΘΝΙΚΟ ΤΥΠΟΓΡΑΦΕΙΟ
Για τεχνικούς λόγους στο σχεδιάγραμμα, έγινε σμίκρυνση, κατά ποσοστό 36%
Y= 4084700
X= 562000
4084600
4084500
4084400
4084300
562500
562400
562300
562200
562100


563100
ΣΤΕΡΝΑ
290181311026
563000
562900
290181311026
ΠΗΓΑΔΙ
290181310006
562800
ΕΧΙΝΟΣ
ΕΧΙΝΟΣ
562700
ΕΡΕΙΠΙΟ
290181310011
562600
ΟΡΜΟΣ ΦΥΚΙΔΑΣ


563700
563600
563500
563400
563300
563200
ΚΑΒΟΣ ΞΥΛΟΥ
290181311020
290181311026
290181311020
ΚΟΥΝΤΟΥΡΑ
Αμμουδιά
Βραχώδης Ακτή



Πίνακας Συντεταγμένων Γραμμής Αιγιαλού			Πίνακας Συντεταγμένων Γραμμής Παραλίας		
Α/Α	X	Y	Α/Α	X	Y
1	563628.89	4085154.49	1'	563621.70	4085164.80
2	563620.91	4085129.55	2'	563612.38	4085135.70
3	563585.03	4085103.41	3'	563577.36	4085110.19
4	563573.64	4085082.84	4'	563565.53	4085088.84
5	563559.35	4085068.03	5'	563552.79	4085075.63
6	563536.67	4085051.88	6'	563528.46	4085058.24
7	563531.12	4085037.87	7'	563519.64	4085036.07
8	563546.65	4085019.00	8'	563531.97	4085021.11
9	563527.99	4085006.30	9'	563521.28	4085013.83
10	563489.29	4084961.52	10'	563476.28	4084961.76
11	563507.14	4084939.32	11'	563498.80	4084933.74
12	563520.93	4084914.25	12'	563513.16	4084907.63
13	563545.37	4084895.10	13'	563540.86	4084885.94
14	563599.00	4084881.38	14'	563596.81	4084871.63
15	563649.89	4084871.59	15'	563645.53	4084862.24
16	563690.10	4084838.94	16'	563684.17	4084830.87
17	563729.78	4084812.65	17'	563724.56	4084804.07
18	563777.67	4084786.83	18'	563770.41	4084779.38
19	563810.44	4084729.62	19'	563801.36	4084725.36
20	563832.86	4084669.68	20'	563823.10	4084667.22
21	563840.79	4084612.11	21'	563830.19	4084615.72
22	563822.11	4084593.72	22'	563814.16	4084599.92
23	563789.88	4084539.62	23'	563782.03	4084545.39
24	563730.32	4084484.69	24'	563723.47	4084491.89
25	563692.51	4084448.08	25'	563686.40	4084456.15
26	563644.52	4084420.96	26'	563642.81	4084431.48
27	563590.89	4084434.39	27'	563593.76	4084441.62
28	563538.20	4084452.84	28'	563542.06	4084462.07
29	563467.35	4084483.19	29'	563466.51	4084494.47
30	563433.05	4084461.58	30'	563425.14	4084468.85
31	563403.97	4084395.85	31'	563394.64	4084399.48
32	563388.32	4084349.58	32'	563380.13	4084356.95
33	563347.80	4084328.39	33'	563346.59	4084339.08
34	563302.11	4084340.67	34'	563310.08	4084348.88
35	563289.14	4084383.61	35'	563299.18	4084384.95
36	563289.99	4084415.88	36'	563300.05	4084417.83
37	563275.00	4084450.11	37'	563281.72	4084459.98
38	563237.23	4084450.87	38'	563233.89	4084460.94
39	563199.41	4084421.57	39'	563194.01	4084430.05
40	563150.35	4084396.37	40'	563148.44	4084406.63
41	563089.21	4084402.93	41'	563088.69	4084413.05
42	563045.02	4084393.60	42'	563040.10	4084402.70
43	563023.88	4084372.84	43'	563021.17	4084384.19
44	562982.80	4084385.82	44'	562980.51	4084397.04
45	562941.45	4084350.31	45'	562935.15	4084358.09
46	562876.80	4084301.09	46'	562869.77	4084308.31
47	562831.12	4084244.22	47'	562824.35	4084251.76
48	562752.91	4084194.10	48'	562750.98	4084204.69
49	562703.41	4084203.98	49'	562697.78	4084215.31
50	562688.33	4084172.08	50'	562678.22	4084174.10
51	562692.07	4084092.51	51'	562682.08	4084092.08
52	562694.94	4084049.27	52'	562684.77	4084023.55
53	562657.51	4083985.44	53'	562651.95	4083993.89
54	562590.08	4083954.56	54'	562585.26	4083963.35
55	562522.10	4083910.76	55'	562524.63	4083924.23
56	562503.41	4083956.40	56'	562511.42	4083942.39
57	562461.02	4083991.55	57'	562468.54	4083998.17
58	562428.50	4084023.80	58'	562431.75	4084034.66
59	562396.96	4084017.38	59'	562391.79	4084026.53
60	562333.76	4083948.72	60'	562333.48	4083963.18
61	562297.65	4083984.99	61'	562305.99	4083990.78
62	562277.26	4084029.20	62'	562285.20	4084035.90
63	562256.96	4084043.18	63'	562264.10	4084050.41
64	562244.74	4084060.48	64'	562253.34	4084065.64
65	562235.48	4084078.90	65'	562243.37	4084085.49
66	562214.20	4084094.87	66'	562218.70	4084104.01
67	562125.39	4084119.31	67'	562136.50	4084126.63
68	562128.80	4084143.96	68'	562138.85	4084143.65
69	562126.79	4084170.32	69'	562137.21	4084165.18
70	562170.48	4084198.79	70'	562176.70	4084199.90
71	562202.73	4084229.25	71'	562210.51	4084222.84
72	562221.82	4084259.34	72'	562227.62	4084249.82
73	562255.31	4084262.35	73'	562257.49	4084252.51
74	562291.94	4084275.60	74'	562294.90	4084266.04
75	562357.54	4084292.72	75'	562359.45	4084282.83
76	562408.86	4084297.21	76'	562409.94	4084287.27
77	562456.96	4084303.47	77'	562460.58	4084293.86
78	562504.82	4084335.54	78'	562509.46	4084326.62
79	562526.61	4084343.97	79'	562529.96	4084334.54
80	562580.07	4084361.34	80'	562582.32	4084351.50
81	562626.78	4084367.80	81'	562631.40	4084358.41
82	562669.17	4084409.05	82'	562674.97	4084400.74
83	562713.58	4084430.44	83'	562717.21	4084421.09
84	562736.34	4084437.26	84'	562739.96	4084427.91
85	562791.87	4084463.97	85'	562798.74	4084456.10
86	562794.92	4084468.68	86'	562805.31	4084466.32
87	562790.79	4084500.67	87'	562800.66	4084502.27
88	562783.58	4084537.44	88'	562791.66	4084548.19
89	562767.05	4084535.99	89'	562769.28	4084546.22
90	562727.33	4084558.58	90'	562734.36	4084566.09
91	562699.70	4084600.40	91'	562706.75	4084607.86
92	562681.04	4084611.29	92'	562686.08	4084619.93

ΑΠΟΣΠΑΣΜΑ Φ.Χ. Γ.Υ.Σ. 1:50000 Ν. ΣΙΦΝΟΣ



ΥΠΟΜΝΗΜΑ ΕΠΙΤΡΟΠΗΣ

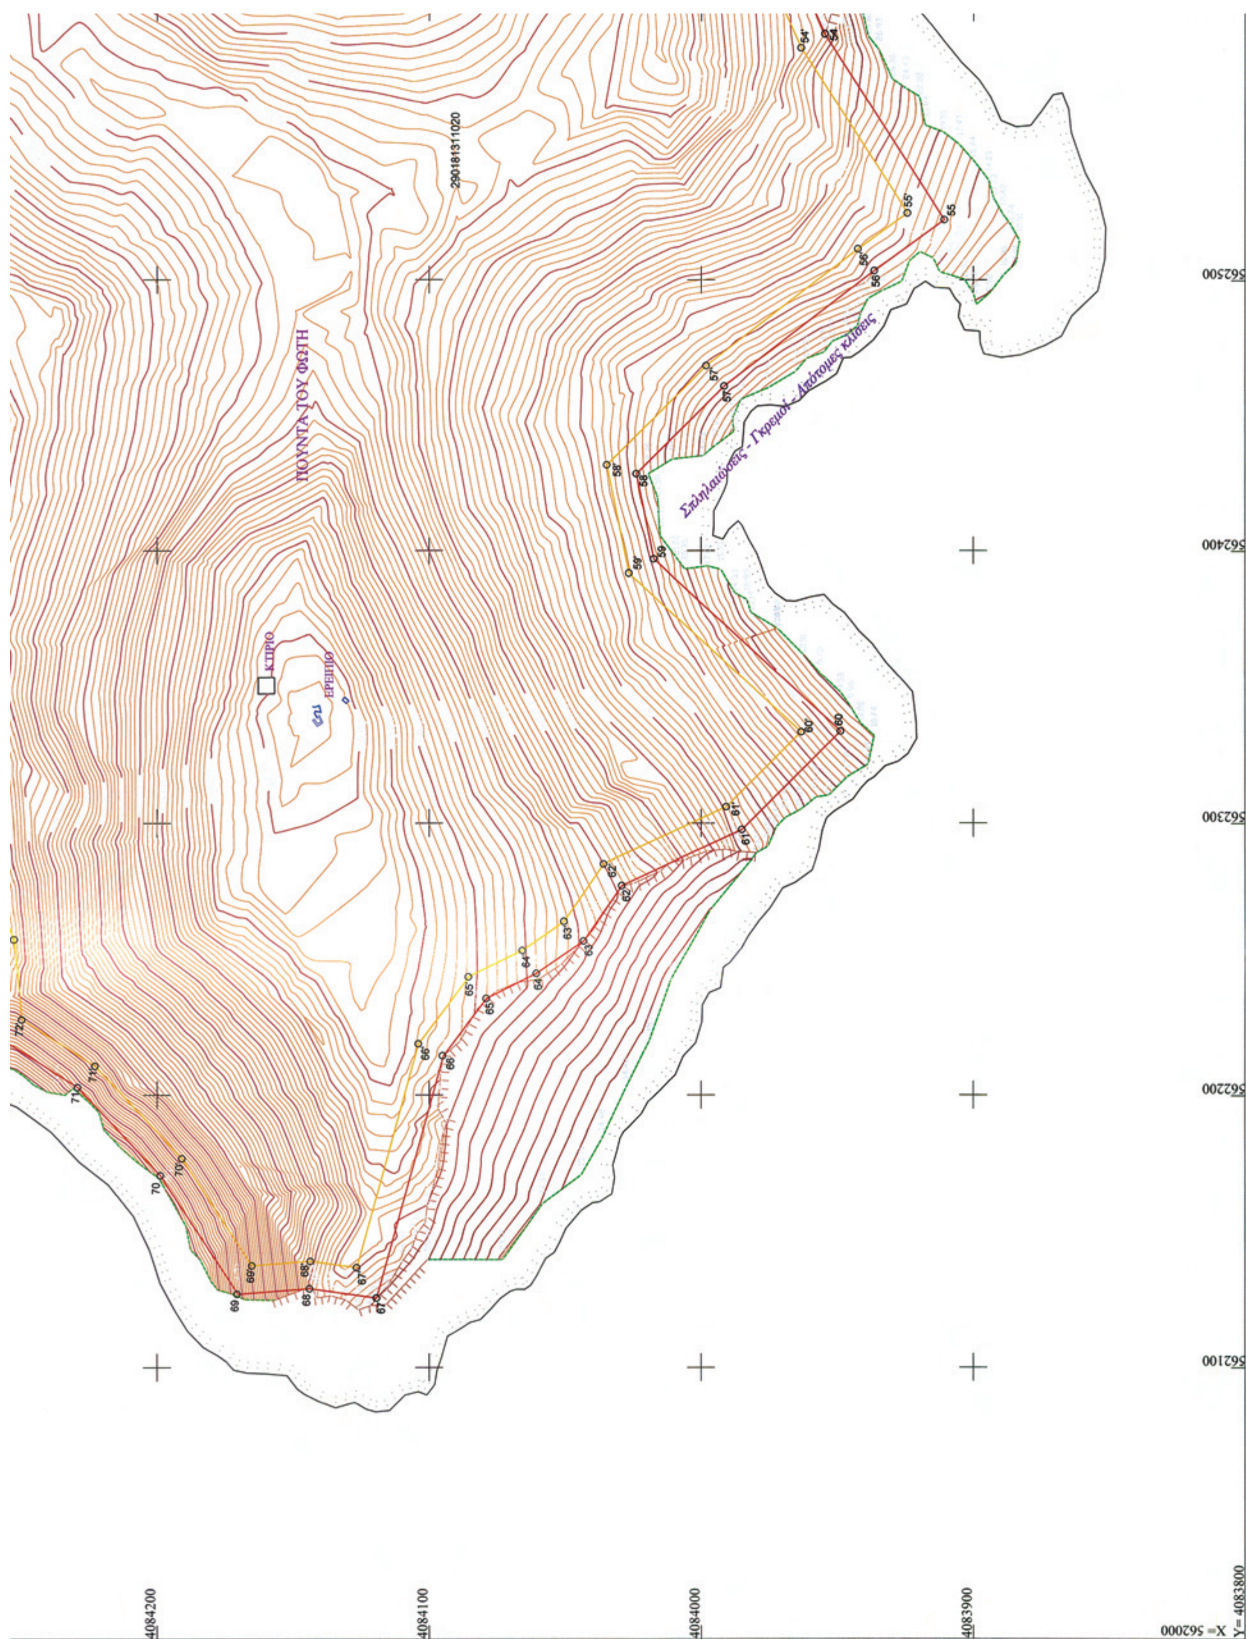
1.- Το παρόν τοπογραφικό διάγραμμα συνοδεύει την από 16/06/2010 έκθεση της επιτροπής του άρθρου Ν.2971 / 2001.

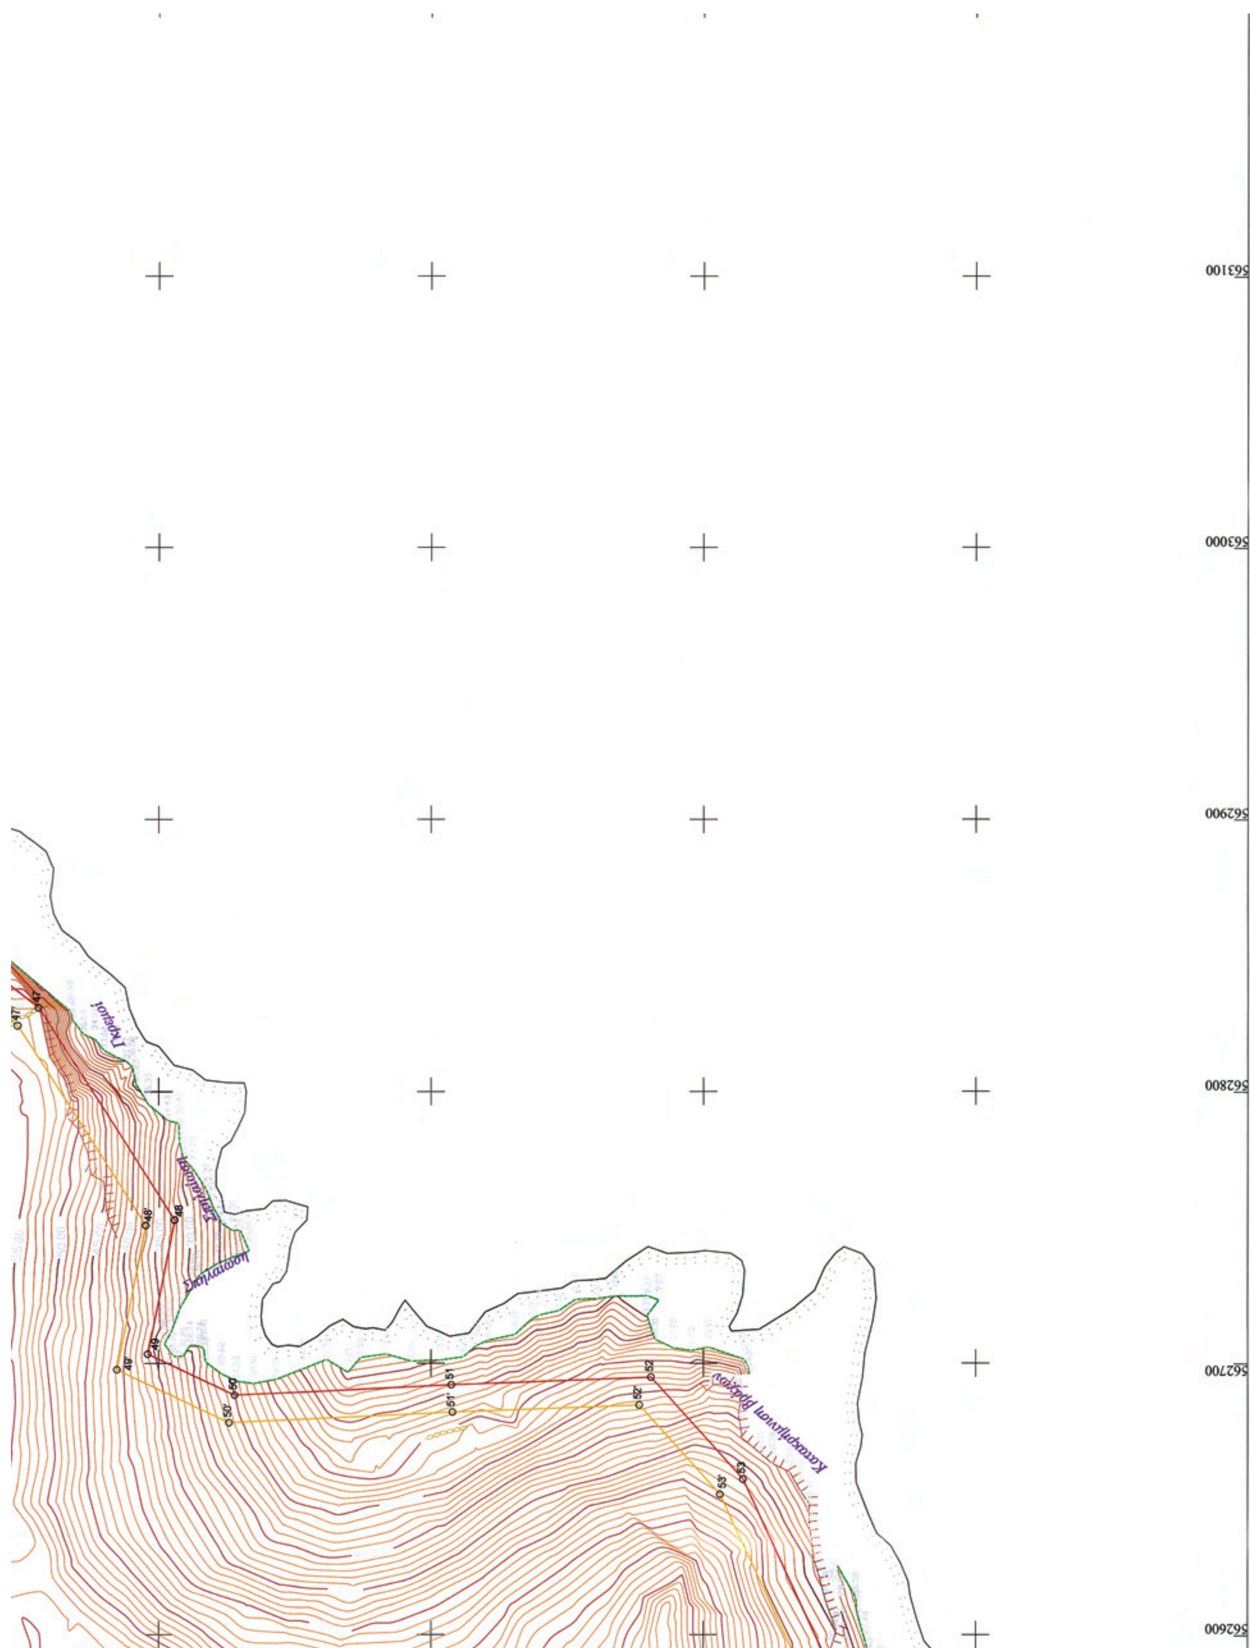
2.- Ερυθρά γραμμή 1,2,...91,92 οριογραμμή αιγιαλού
Κίτρινη γραμμή 1',2',...91',92' οριογραμμή παραλίας

3. Οι κορυφές των οριογραμμών αιγιαλού - παραλίας, εξασφαλίζονται με συντεταγμένες εξαρτημένες από το κρατικό τριγωνομετρικό δίκτυο, σε Εγκάρσια Μερκατορική Προβολή στο Ελληνικό Γεωδαιτικό Σύστημα Αναφοράς 1987 (ΕΓΣΑ-87).

4. Υψόμετρα από Μέση Στάθμη Θάλασσας Γ.Υ.Σ.

5. Η οριογραμμή της παραλίας χαράσσεται σε σταθερή απόσταση 10 μέτρων από την οριογραμμή του αιγιαλού.


ΠΟΥΝΤΑ ΤΟΥ ΦΩΤΗ
ΚΤΙΡΙΟ
ΕΡΕΙΠΙΟ
Σπηλαιώσεις - Γκρεμοί - Απότομες κλίσεις
290181311020
562500
562400
562300
562200
562100
4084200
4084100
4084000
4083900
X= 562000
Y= 4083800


563100
563000
562900
562800
562700
562600
Γκρεμοί
47
47'
48
48'
49
49'
50
50'
51
51'
52
52'
53
53'

563700

563600

563500

563400

563300

563200

από την οριογραμμή του αιγιαλού.

Η ΕΠΙΤΡΟΠΗ

Η πρόεδρος

Γιαντσελίδου Γεωργία
Εφοριακός Α' Προϊστάμενος Κ.Υ.Ν.Κ.

Τα μέλη

1) Κουπίδης Θεόδωρος
Τοπογράφος Μηχανικός Κ.Υ.Ν.Κ.

2) Βαρούδης Νικόλαος
Δ/ντής Πολεοδομίας Σύρου

3) Ζαχαράκης Παναγιώτης
Λ/Χ Σίφνου

ΚΤΗΜΑΤΟΛΟΓΙΚΟΣ ΠΙΝΑΚΑΣ

- 290181311029: BERNARD SERVICES S.A.
- 290181311026: BERNARD SERVICES S.A.
- 290181311028: Κληρονόμοι Ψαχαρόπουλου και προσημείωση από BERNARD SERVICES S.A.
- 290181311019: Κληρονόμοι Ψαχαρόπουλου και προσημείωση από BERNARD SERVICES S.A.
- 290181311020: Κληρονόμοι Ψαχαρόπουλου και προσημείωση από BERNARD SERVICES S.A.
- 290181311027: Κληρονόμοι Ψαχαρόπουλου και προσημείωση από BERNARD SERVICES S.A.
- 290181210011: Βενιός Κωνσταντίνος
- 290181310006: Δήμος Σίφνου
- 290181311010: Δήμος Σίφνου

ΥΠΟΜΝΗΜΑ

- ΓΡΑΜΜΗ ΑΙΓΙΑΛΟΥ
- ΓΡΑΜΜΗ ΠΑΡΑΛΙΑΣ
- ΟΡΙΟ ΙΔΙΟΚΤΗΣΙΑΣ ΣΤΟ ΕΘΝΙΚΟ ΚΤΗΜΑΤΟΛΟΓΙΟ
- ΞΕΡΟΛΙΘΙΑ
- ΑΚΤΟΓΡΑΜΜΗ
- ΟΡΙΟ ΦΥΤΙΚΗΣ ΒΛΑΣΤΗΣΗΣ
- ΠΡΑΝΕΣ
- ΡΕΜΑ
- 60.00 ΙΣΟΥΨΕΙΣ (κύριες) (ισοδιάσταση κύριων ισουψών 5m)
- Ι/Π ΚΤΙΡΙΟ
- 290181311026 ΚΑΕΚ

Ελληνικό Γεωδαιτικό Σύστημα Αναφοράς 1987 (Ε.Γ.Σ.Α. '87)
Ελλειψοειδές αναφοράς GRS 80 (α = 6 378 137 m, 1/f = 298.257222101)
Προβολή : Εγκάρσια Μερκατορική
Κεντρικός Μεσημβρινός λο = 24° 00' 00" με Κο = 0.999600
Τετμημένη Κεντρικού Μεσημβρινού : +500 000.00 m
Γεωγραφικό Πλάτος Αναφοράς : 0° 00' 00"

ΙΔΙΟΚΤΗΣΙΑ BERNARD SERVICES S.A, ΚΛΗΡΟΝΟΜΟΙ ΨΑΧΑΡΟΠΟΥΛΟΙ

ΤΙΤΛΟΣ ΣΧΕΔΙΟΥ	ΑΡ. ΣΧΕΔΙΟΥ
ΤΟΠΟΓΡΑΦΙΚΟ ΔΙΑΓΡΑΜΜΑ ΚΑΘΟΡΙΣΜΟΥ ΟΡΙΩΝ ΑΙΓΙΑΛΟΥ ΚΑΙ ΠΑΡΑΛΙΑΣ	1/2

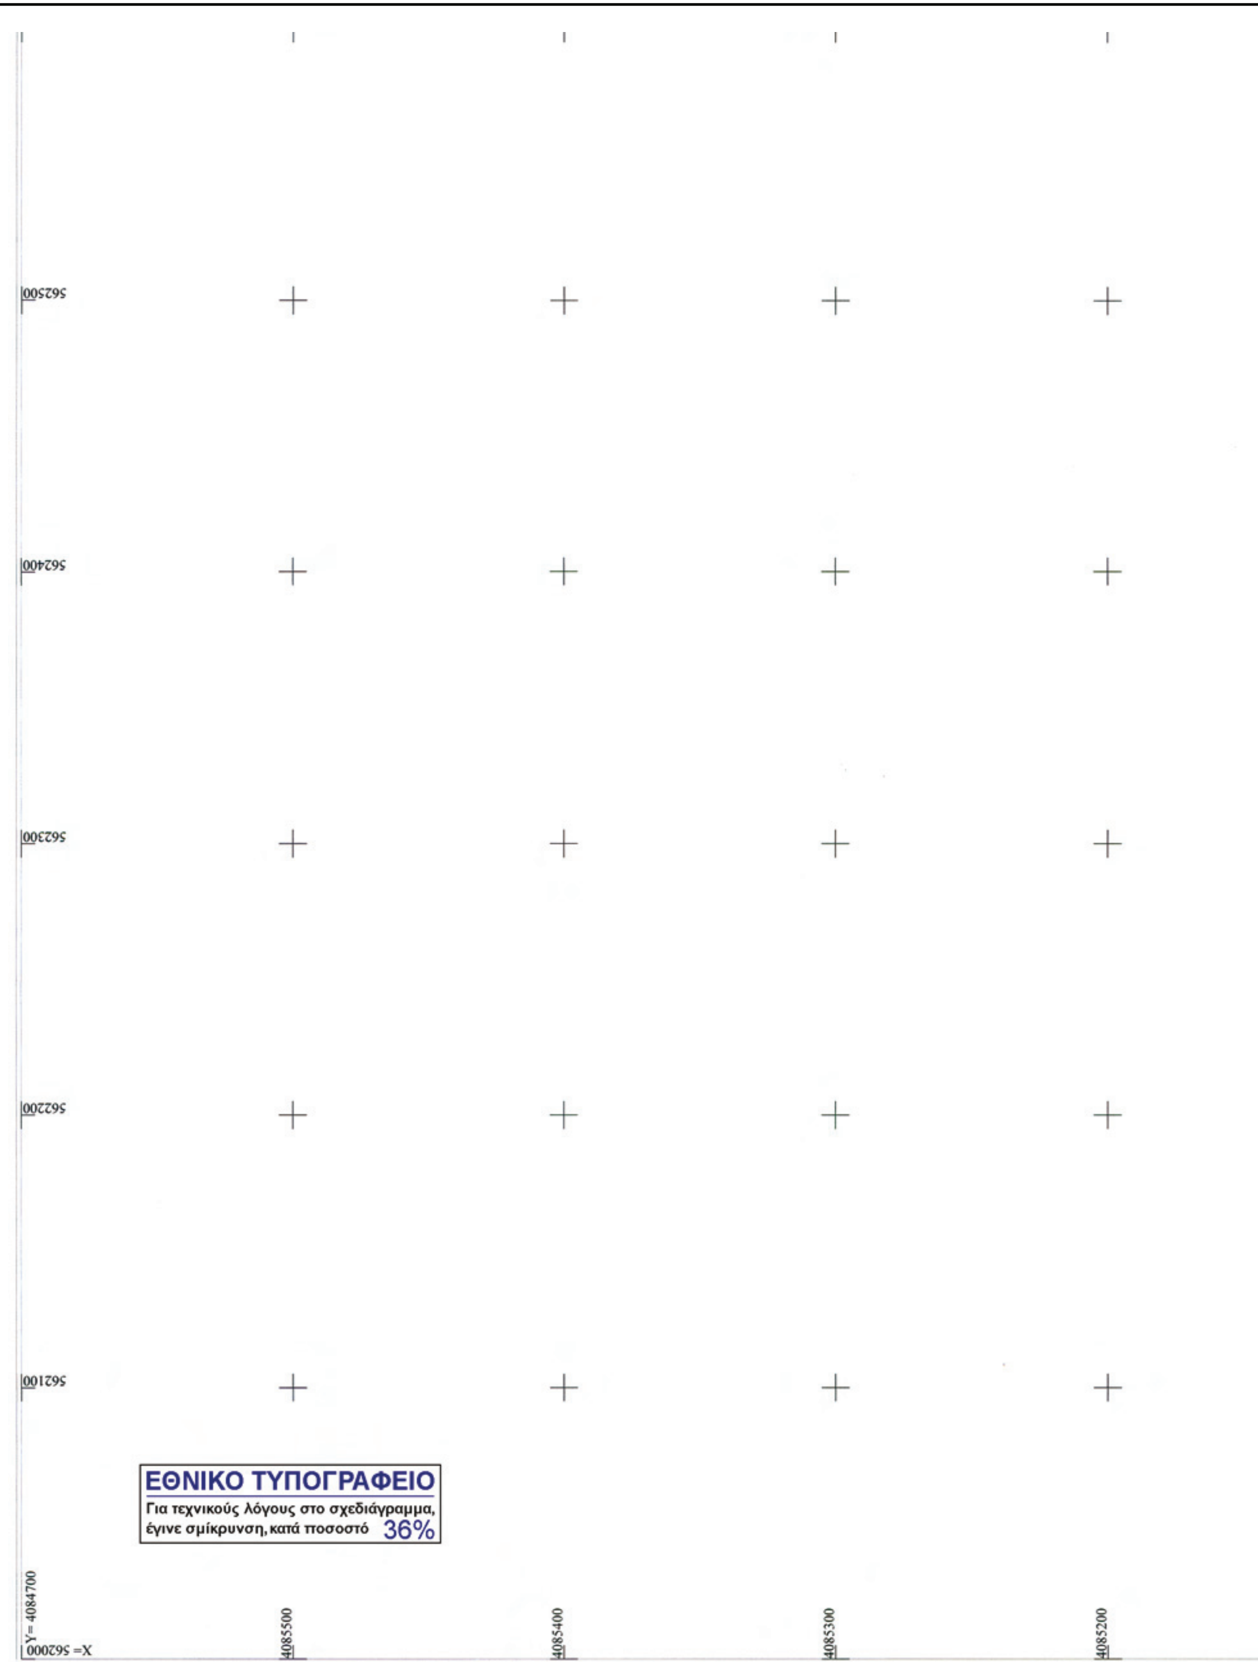
ΘΕΣΗ: ΚΟΝΤΟΥ ("ΜΟΥΣΙΑ") Νήσος ΣΙΦΝΟΣ
ΑΡΜΟΔΙΑ ΚΤΗΜΑΤΙΚΗ ΥΠΗΡΕΣΙΑ: ΚΥΚΛΑΔΩΝ
ΝΟΜΑΡΧΙΑ: ΚΥΚΛΑΔΩΝ

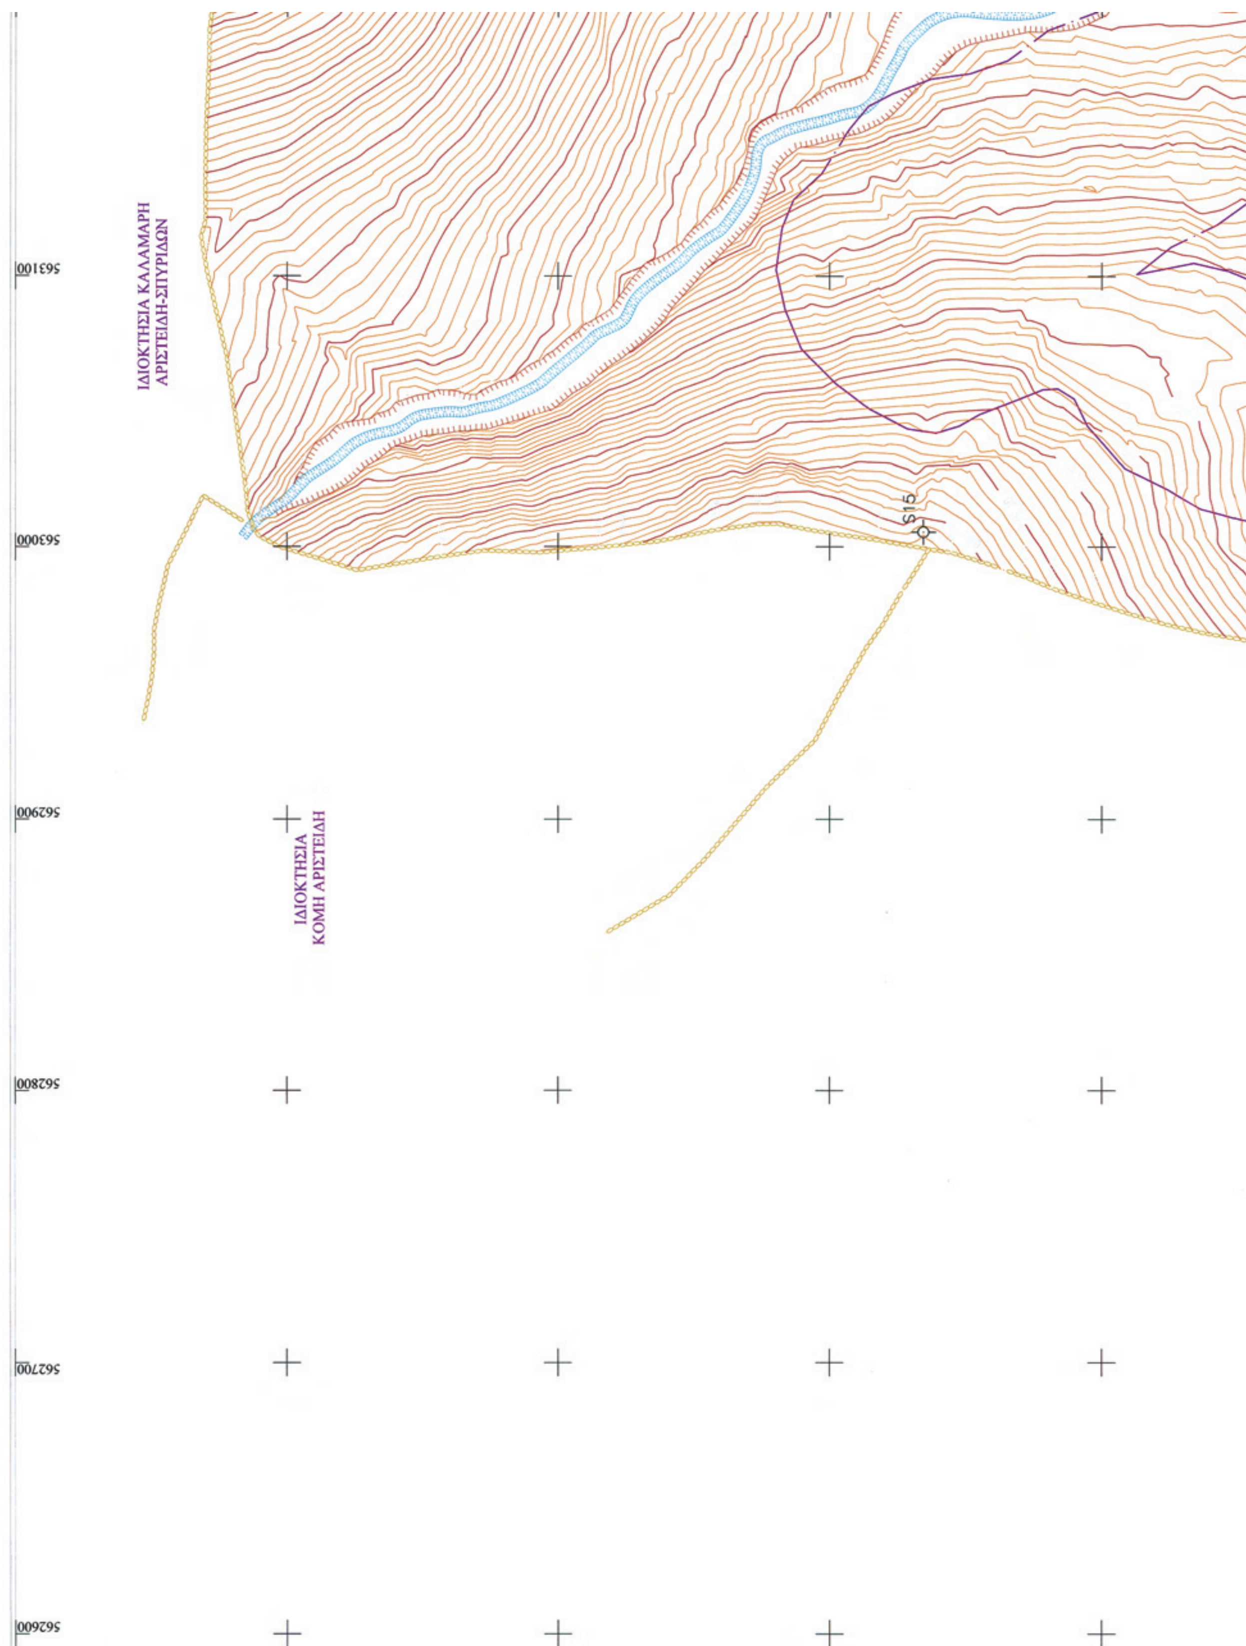
ΑΠΟΤΥΠΩΣΗ: ΔΕΚΕΜΒΡΙΟΣ 2009	ΚΛΙΜΑΚΑ: 1:1000

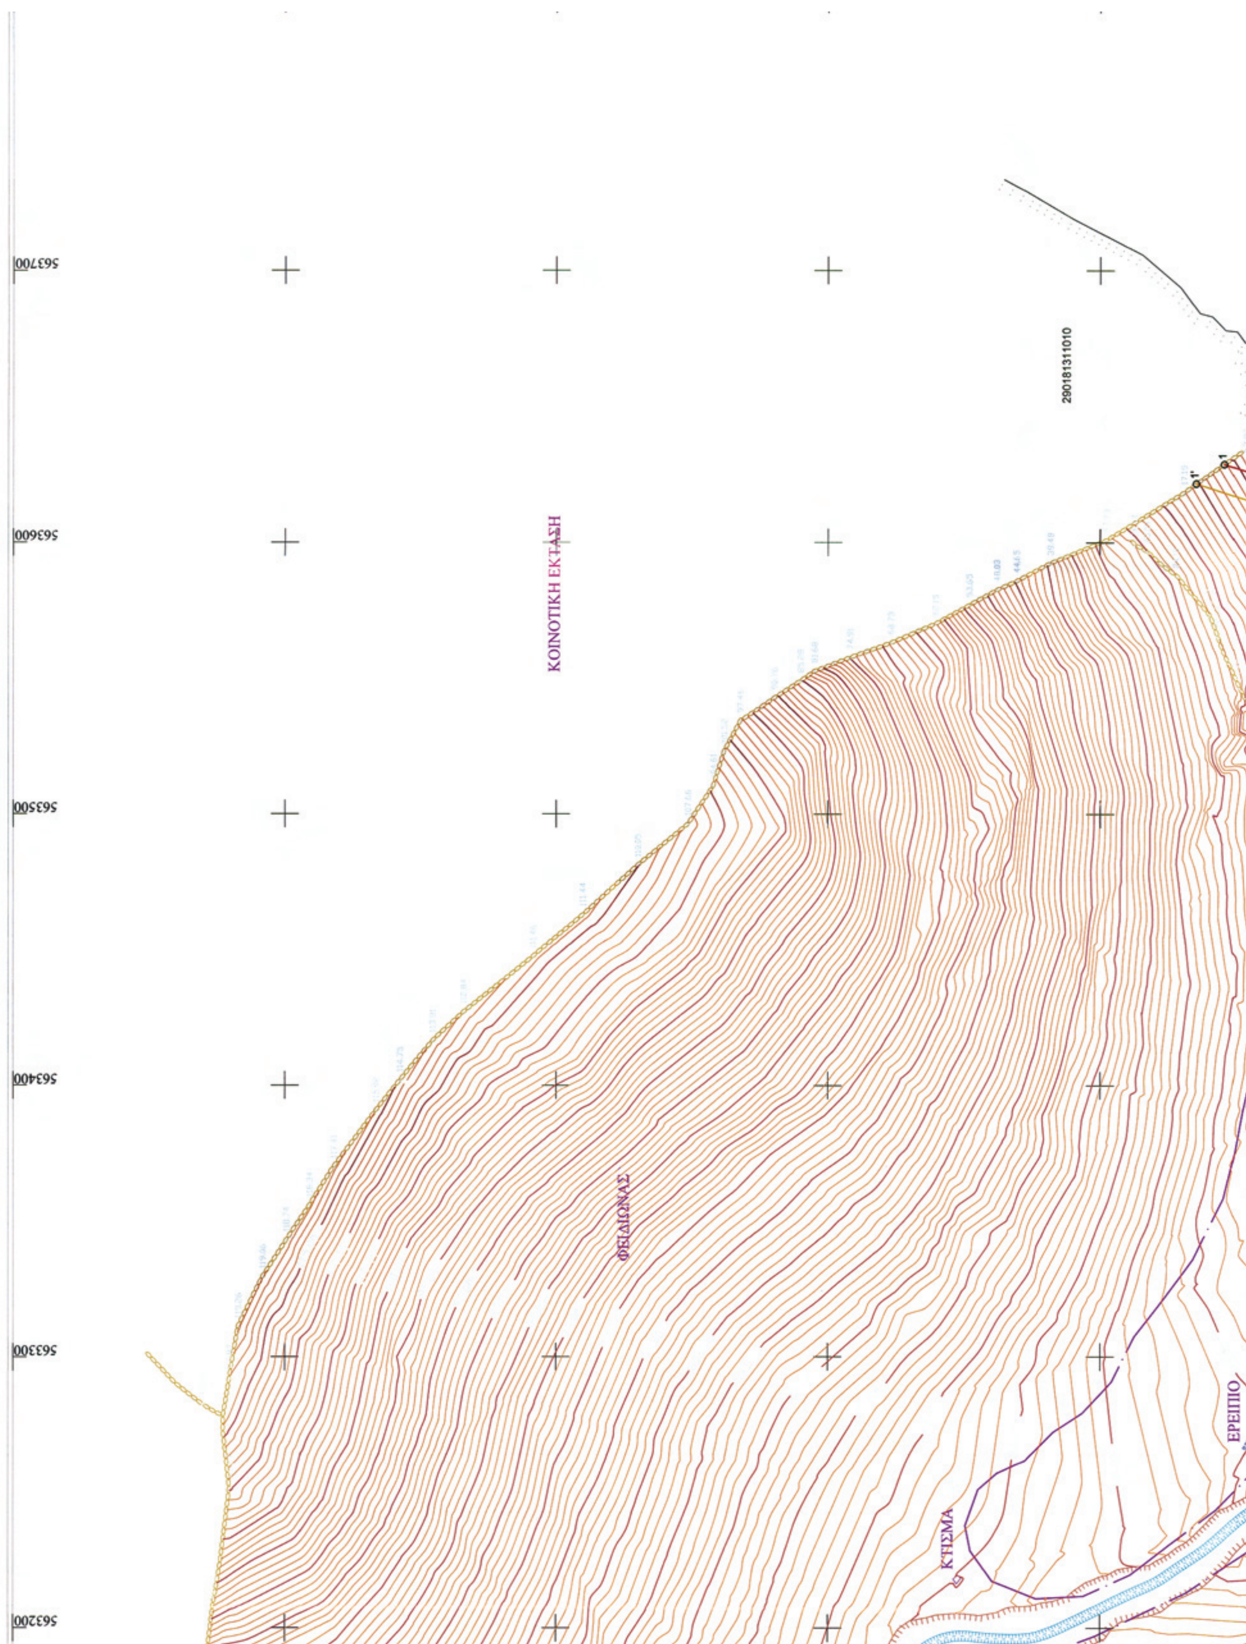
ΕΛΕΓΧΘΗΚΕ	ΘΕΩΡΗΘΗΚΕ	Ο ΣΥΝΤΑΞΑΣ
για την ακρίβεια της αποτύπωσης την 16/06/2010	16/06/2010	ΙΩΑΝΝΗΣ Α. ΜΑΡΟΥΚΗΣ, ΔΙΠΛΩΜ. ΑΓΡ. ΤΟΠΟΓΡΑΦΟΣ ΜΗΧΑΝ. ΕΘΝΙΚΟΥ ΜΕΤΣΟΒΙΟΥ ΠΟΛΥΤΕΧΝ. ΜΕΛΟΣ Τ.Ε.Ε. ΑΡΙΘΜΟΣ ΜΗΤΡΩΟΥ ... ΚΩΝ. ΤΣΑΛΔΑΡΗ 62 - ΑΘΗΝΑ 11476 - ΤΗΛ. 210 ... ΑΦΜ. 019329825 - ΔΟΥ ΙΘ' ΑΘΗΝΩΝ
ΚΙΟΥΠΙΔΗΣ ΘΕΟΔΩΡΟΣ Τοπογράφος Μηχανικός Κ.Υ.Ν.Κ.	ΓΙΑΝΤΣΕΛΙΔΟΥ ΓΕΩΡΓΙΑ Εφοριακός Α' Προϊστάμενος Κ.Υ.Ν.Κ.	ΜΕΛΕΤΗΤΗΣ: ΜΑΡΟΥΚΗΣ ΙΩΑΝΝΗΣ Αγρονόμος Τοπογράφος Μηχανικός

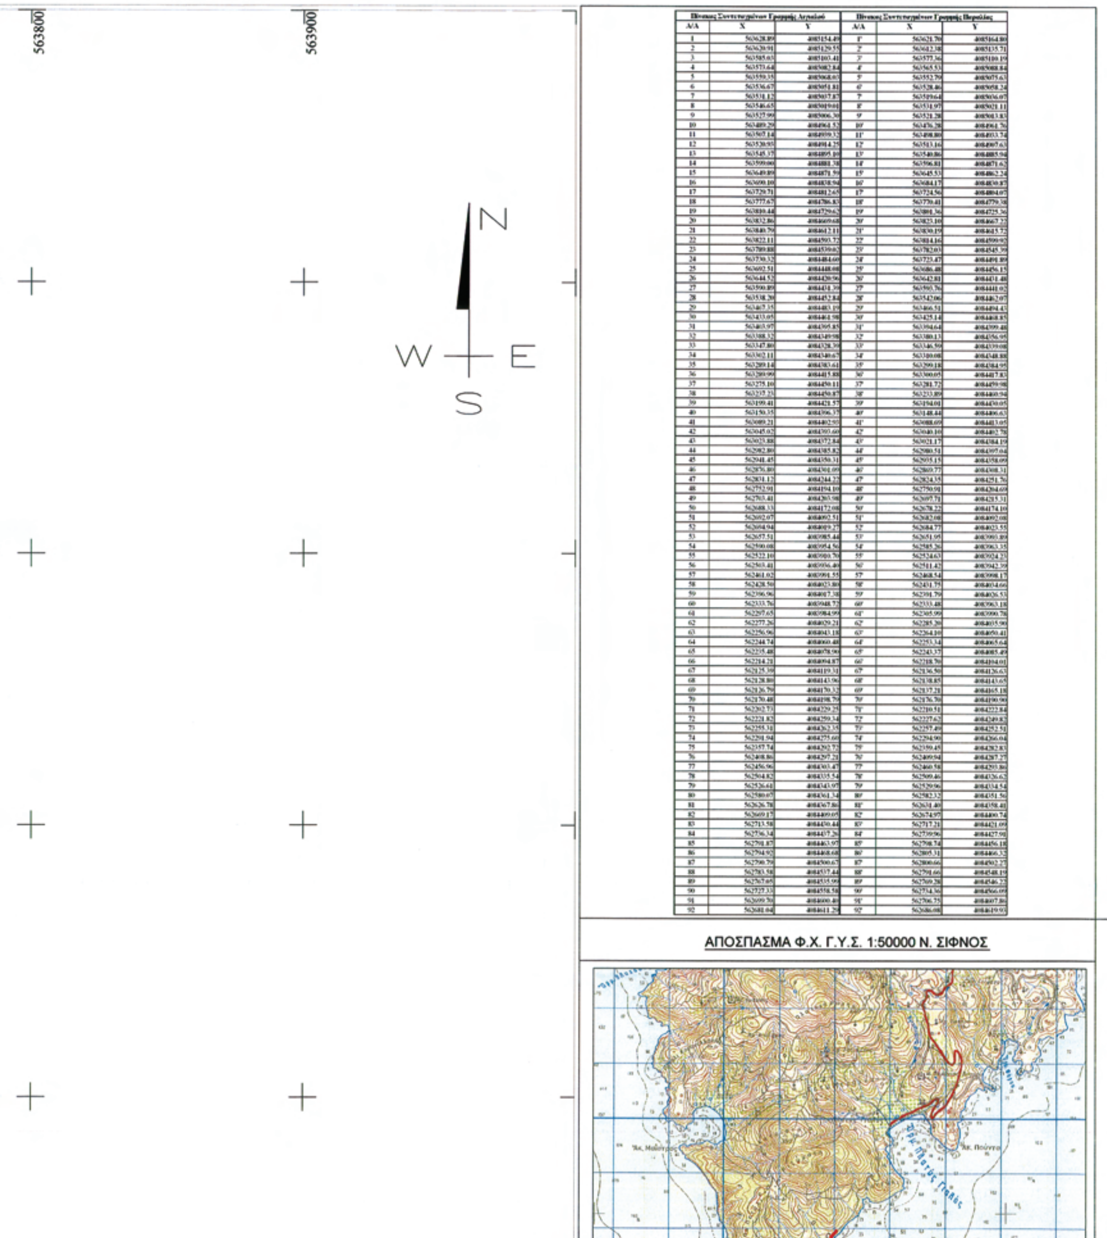
563800

563900


562500
562400
562300
562200
562100
Y= 4084700
X= 562000
4085500
4085400
4085300
4085200
ΕΘΝΙΚΟ ΤΥΠΟΓΡΑΦΕΙΟ
Για τεχνικούς λόγους στο σχεδιάγραμμα, έγινε σμίκρυνση, κατά ποσοστό 36%


ΙΔΙΟΚΤΗΣΙΑ ΚΑΛΑΜΑΡΗ
ΑΡΙΣΤΕΙΔΗ-ΣΠΥΡΙΔΩΝ
ΙΔΙΟΚΤΗΣΙΑ
ΚΟΜΗ ΑΡΙΣΤΕΙΔΗ
S15
563100
563000
562900
562800
562700
562600


563700
563600
563500
563400
563300
563200
29018131010
ΚΟΙΝΟΤΙΚΗ ΕΚΤΑΣΗ
ΦΕΙΔΙΩΝΑΣ
ΚΤΙΣΜΑ
ΕΡΕΙΠΙΟ



Πίνακας Συντεταγμένων Γραμμής Αιγιαλού			Πίνακας Συντεταγμένων Γραμμής Παραλίας		
Α/Α	Χ	Υ	Α/Α	Χ	Υ
1	563628.89	4085154.49	1'	563621.70	4085164.80
2	563620.91	4085129.55	2'	563612.38	4085135.71
3	563585.03	4085103.41	3'	563577.36	4085100.19
4	563573.64	4085082.84	4'	563565.53	4085088.84
5	563559.35	4085068.03	5'	563552.79	4085075.63
6	563536.67	4085051.81	6'	563528.46	4085058.24
7	563531.12	4085037.87	7'	563519.64	4085036.07
8	563546.65	4085019.01	8'	563531.97	4085021.11
9	563527.99	4085006.30	9'	563521.28	4085003.83
10	563489.29	4084964.53	10'	563476.28	4084961.76
11	563507.14	4084939.32	11'	563498.80	4084933.74
12	563520.93	4084914.25	12'	563513.16	4084907.63
13	563545.37	4084895.10	13'	563540.86	4084885.94
14	563599.00	4084881.38	14'	563596.81	4084871.62
15	563649.89	4084871.59	15'	563645.53	4084862.24
16	563690.10	4084838.94	16'	563684.17	4084830.87
17	563729.71	4084812.65	17'	563724.56	4084804.07
18	563777.67	4084786.83	18'	563770.41	4084779.38
19	563810.44	4084729.62	19'	563801.36	4084725.36
20	563832.86	4084669.68	20'	563823.10	4084667.22
21	563840.79	4084612.11	21'	563830.19	4084615.72
22	563822.11	4084593.72	22'	563814.16	4084599.92
23	563789.88	4084539.02	23'	563782.03	4084545.39
24	563730.32	4084484.60	24'	563723.47	4084491.89
25	563692.51	4084448.08	25'	563686.48	4084456.15
26	563644.52	4084420.56	26'	563642.81	4084431.48
27	563590.89	4084431.39	27'	563593.76	4084441.02
28	563538.20	4084452.84	28'	563542.06	4084462.07
29	563467.35	4084483.19	29'	563466.51	4084494.43
30	563433.05	4084461.98	30'	563425.14	4084468.85
31	563403.97	4084395.85	31'	563394.64	4084399.48
32	563388.32	4084349.98	32'	563380.13	4084356.95
33	563347.80	4084328.39	33'	563346.59	4084339.08
34	563302.11	4084340.67	34'	563300.08	4084348.88
35	563289.14	4084383.61	35'	563299.18	4084384.95
36	563280.99	4084415.88	36'	563300.05	4084417.83
37	563275.10	4084450.11	37'	563281.72	4084459.98
38	563237.23	4084450.87	38'	563233.89	4084460.94
39	563199.41	4084421.57	39'	563194.01	4084430.05
40	563150.35	4084396.37	40'	563148.44	4084406.63
41	563089.21	4084402.93	41'	563088.69	4084413.05
42	563045.02	4084393.60	42'	563040.10	4084402.78
43	563023.88	4084372.84	43'	563021.17	4084384.19
44	562982.80	4084385.82	44'	562980.51	4084397.04
45	562941.45	4084350.31	45'	562935.15	4084358.09
46	562876.80	4084301.09	46'	562869.77	4084308.31
47	562831.12	4084244.22	47'	562824.35	4084251.76
48	562752.91	4084194.10	48'	562750.91	4084204.69
49	562703.41	4084203.98	49'	562697.71	4084215.31
50	562688.33	4084172.08	50'	562678.22	4084174.10
51	562692.07	4084092.51	51'	562682.08	4084092.08
52	562694.94	4084019.27	52'	562684.77	4084023.55
53	562657.51	4083985.44	53'	562651.95	4083993.89
54	562590.08	4083954.56	54'	562585.26	4083963.35
55	562522.10	4083910.70	55'	562524.63	4083924.23
56	562503.41	4083936.40	56'	562511.42	4083942.39
57	562461.02	4083991.55	57'	562468.54	4083998.17
58	562428.50	4084023.80	58'	562431.75	4084034.66
59	562396.96	4084017.38	59'	562391.79	4084026.53
60	562333.76	4083948.72	60'	562333.48	4083963.18
61	562297.65	4083984.99	61'	562305.99	4083990.78
62	562277.26	4084029.21	62'	562285.20	4084035.90
63	562256.96	4084043.18	63'	562264.10	4084050.41
64	562244.74	4084060.48	64'	562253.34	4084065.64
65	562235.48	4084078.90	65'	562243.37	4084085.49
66	562214.21	4084094.87	66'	562218.70	4084104.01
67	562125.39	4084119.31	67'	562136.50	4084126.63
68	562128.80	4084143.96	68'	562138.85	4084143.65
69	562126.79	4084170.32	69'	562137.21	4084165.18
70	562170.48	4084198.79	70'	562176.70	4084190.90
71	562202.73	4084229.25	71'	562210.51	4084222.84
72	562221.82	4084259.34	72'	562227.62	4084249.87
73	562255.31	4084262.35	73'	562257.49	4084252.51
74	562291.94	4084275.60	74'	562294.90	4084266.04
75	562357.74	4084292.72	75'	562359.45	4084282.83
76	562408.86	4084297.21	76'	562409.94	4084287.27
77	562456.96	4084303.47	77'	562460.58	4084293.86
78	562504.82	4084335.54	78'	562509.46	4084326.62
79	562526.61	4084343.97	79'	562529.96	4084334.54
80	562580.67	4084361.34	80'	562582.32	4084351.56
81	562626.78	4084367.86	81'	562631.40	4084358.41
82	562669.17	4084409.05	82'	562674.97	4084400.74
83	562713.58	4084430.44	83'	562717.21	4084421.09
84	562736.34	4084437.26	84'	562739.96	4084427.91
85	562791.87	4084463.97	85'	562798.74	4084456.18
86	562794.92	4084468.68	86'	562805.31	4084466.32
87	562790.79	4084500.67	87'	562800.66	4084502.27
88	562783.58	4084537.44	88'	562791.66	4084548.19
89	562767.05	4084535.99	89'	562769.28	4084546.22
90	562727.33	4084558.58	90'	562734.36	4084566.09
91	562699.70	4084600.40	91'	562706.75	4084607.86
92	562681.04	4084611.29	92'	562686.08	4084619.93

ΑΠΟΣΠΑΣΜΑ Φ.Χ. Γ.Υ.Σ. 1:50000 Ν. ΣΙΦΝΟΣ

ΥΠΟΜΝΗΜΑ ΕΠΙΤΡΟΠΗΣ

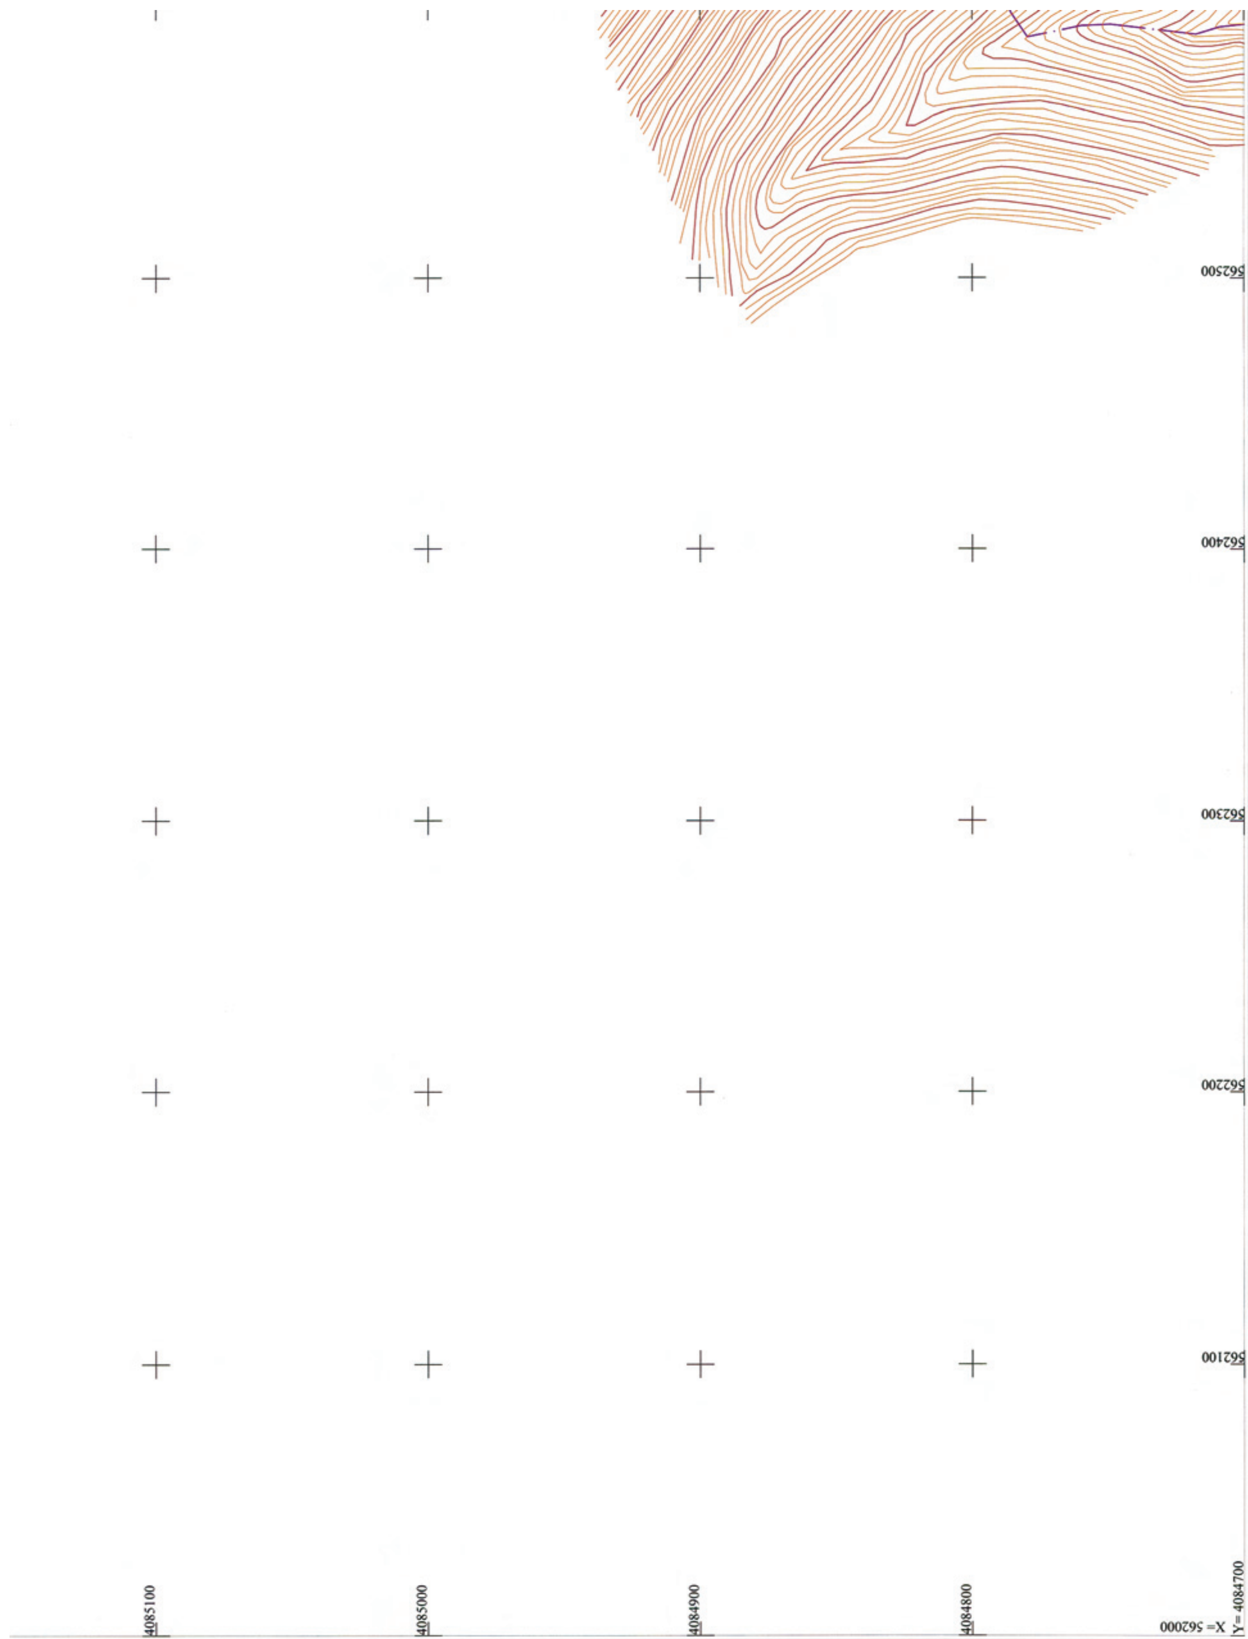
1.- Το παρόν τοπογραφικό διάγραμμα συνοδεύει την από 16/06/2010 έκθεση της επιτροπής του άρθρου Ν.2971 / 2001.

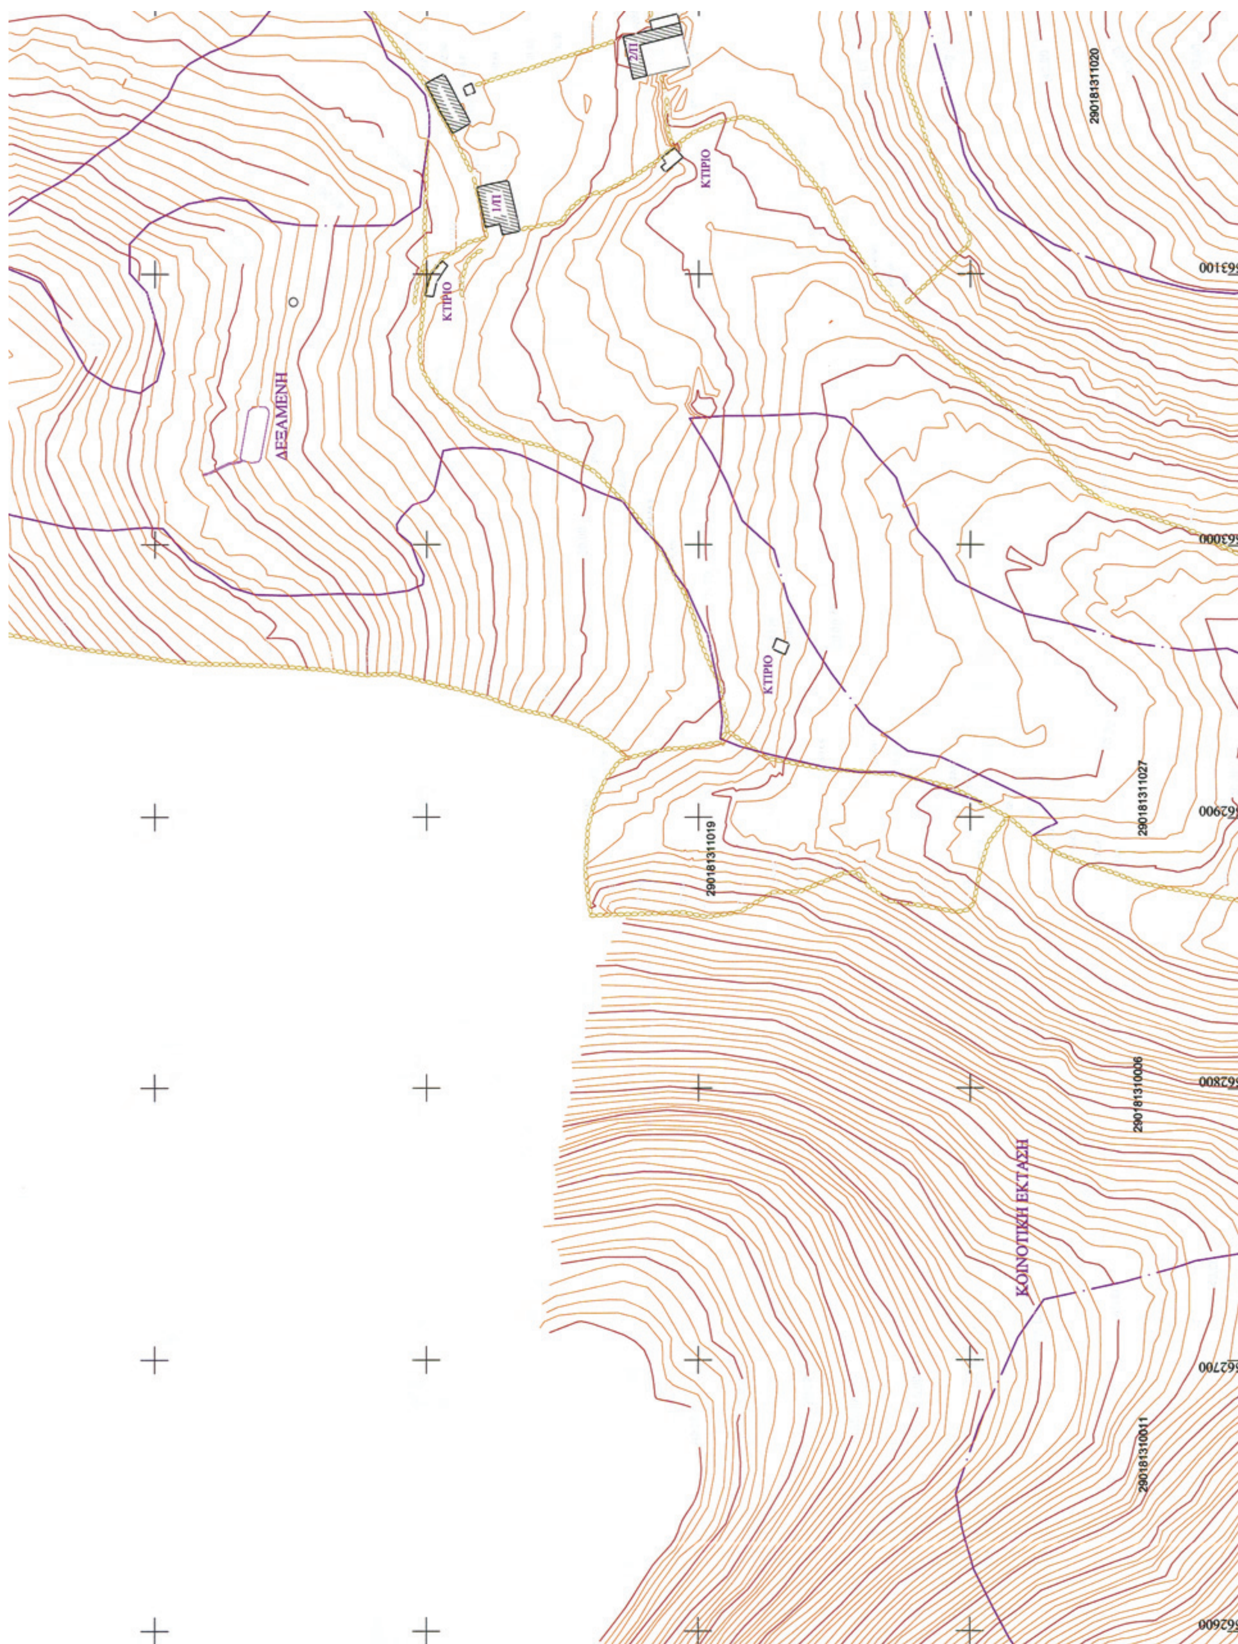
2.- Ερυθρά γραμμή 1,2,...91,92 οριογραμμή αιγιαλού
Κίτρινη γραμμή 1',2',...91',92' οριογραμμή παραλίας

3. Οι κορυφές των οριογραμμών αιγιαλού - παραλίας, εξασφαλίζονται με συντεταγμένες εξαρτημένες από το κρατικό τριγωνομετρικό δίκτυο, σε Εγκάρσια Μερκατορική Προβολή στο Ελληνικό Γεωδαιτικό Σύστημα Αναφοράς 1987 (ΕΓΣΑ-87).

4. Υψόμετρα από Μέση Στάθμη Θάλασσας Γ.Υ.Σ.

5. Η οριογραμμή της παραλίας χαράσσεται σε σταθερή απόσταση 10 μέτρων από την οριογραμμή του αιγιαλού.


562500
562400
562300
562200
562100
4085100
4085000
4084900
4084800
Y= 4084700
X= 562000


2/Π
1/Π
ΚΤΙΡΙΟ
ΚΤΙΡΙΟ
ΔΕΞΑΜΕΝΗ
ΚΤΙΡΙΟ
290181311020
563100
563000
290181311027
562900
290181311019
290181310006
562800
ΚΟΙΝΟΤΙΚΗ ΕΚΤΑΣΗ
562700
290181310011
562600



ΧΛΑΚΩΠΟ
ΕΡΕΙΠΙΟ
ΠΗΓΑΔΙ
ΑΛΩΝΙ
ΚΤΙΡΙΟ
ΚΤΙΡΙΟ
290181311020
290181311029
290181311028
290181311026
290181311020
563700
563600
563500
563400
563300
563200





ΚΤΗΜΑΤΟΛΟΓΙΚΟΣ ΠΙΝΑΚΑΣ

- 290181311029: BERNARD SERVICES S.A.
- 290181311026: BERNARD SERVICES S.A.
- 290181311028: Κληρονόμοι Ψαχαρόπουλου και προσημείωση από BERNARD SERVICES S.A.
- 290181311019: Κληρονόμοι Ψαχαρόπουλου και προσημείωση από BERNARD SERVICES S.A.
- 290181311020: Κληρονόμοι Ψαχαρόπουλου και προσημείωση από BERNARD SERVICES S.A.
- 290181311027: Κληρονόμοι Ψαχαρόπουλου και προσημείωση από BERNARD SERVICES S.A.
- 290181210011: Βενιός Κωνσταντίνος
- 290181310006: Δήμος Σίφνου
- 290181311010: Δήμος Σίφνου

από την οριογραμμή του αιγιαλού.

Η ΕΠΙΤΡΟΠΗ

Η πρόεδρος	Τα μέλη
Γιαντσελίδου Γεωργία Εφοριακός Α' Προϊστάμενος Κ.Υ.Ν.Κ.	1) Κουπίδης Θεόδωρος Τοπογράφος Μηχανικός Κ.Υ.Ν.Κ.
ΚΤΗΜΑΤΙΚΗ ΥΠΗΡΕΣΙΑ ΚΥΚΛΑΔΩΝ ΑΚΡΙΒΕΣ ΑΝΤΙΓΡΑΦΟ Σύρος 25/10/2011	2) Βαρούδης Νικόλαος Δ/ντής Πολεοδομίας Σύρου
	3) Ζαχαράκης Παναγιώτης Λ/Χ Σίφνου

ΥΠΟΜΝΗΜΑ

- ΓΡΑΜΜΗ ΑΙΓΙΑΛΟΥ
- ΓΡΑΜΜΗ ΠΑΡΑΛΙΑΣ
- ΟΡΙΟ ΙΔΙΟΚΤΗΣΙΑΣ ΣΤΟ ΕΘΝΙΚΟ ΚΤΗΜΑΤΟΛΟΓΙΟ
- ΞΕΡΟΛΙΘΙΑ
- ΑΚΤΟΓΡΑΜΜΗ
- ΟΡΙΟ ΦΥΤΙΚΗΣ ΒΛΑΣΤΗΣΗΣ
- ΠΡΑΝΕΣ
- ΡΕΜΑ
- 60.00 ΙΣΟΥΨΕΙΣ (κύριες) (ισοδιάσταση κύριων ισουψών 5m)
- 1/Π ΚΤΙΡΙΟ
- 290181311026 ΚΑΕΚ

Ελληνικό Γεωδαιτικό Σύστημα Αναφοράς 1987 (Ε.Γ.Σ.Α. '87)
Ελλειψοειδές αναφοράς GRS 80 (α = 6 378 137 m, 1/f = 298.257222101)
Προβολή : Εγκάρσια Μερκατορική
Κεντρικός Μεσημβρινός λο = 24° 00' 00" με Ko = 0.999600
Τετμημένη Κεντρικού Μεσημβρινού : +500 000.00 m
Γεωγραφικό Πλάτος Αναφοράς : 0° 00' 00"

ΙΔΙΟΚΤΗΣΙΑ BERNARD SERVICES S.A, ΚΛΗΡΟΝΟΜΟΙ ΨΑΧΑΡΟΠΟΥΛΟΙ

ΤΙΤΛΟΣ ΣΧΕΔΙΟΥ

ΤΟΠΟΓΡΑΦΙΚΟ ΔΙΑΓΡΑΜΜΑ ΚΑΘΟΡΙΣΜΟΥ ΟΡΙΩΝ ΑΙΓΙΑΛΟΥ ΚΑΙ ΠΑΡΑΛΙΑΣ	ΑΡ. ΣΧΕΔΙΟΥ
	2/2

ΘΕΣΗ: ΚΟΝΤΟΥ ("ΜΟΥΣΙΑ") Νήσος ΣΙΦΝΟΣ
ΑΡΜΟΔΙΑ ΚΤΗΜΑΤΙΚΗ ΥΠΗΡΕΣΙΑ: ΚΥΚΛΑΔΩΝ
ΝΟΜΑΡΧΙΑ: ΚΥΚΛΑΔΩΝ

ΑΠΟΤΥΠΩΣΗ: ΔΕΚΕΜΒΡΙΟΣ 2009	ΚΛΙΜΑΚΑ: 1:1000

ΕΛΕΓΧΘΗΚΕ	ΘΕΩΡΗΘΗΚΕ	Ο ΣΥΝΤΑΞΑΣ
για την ακρίβεια της αποτύπωσης την 16/06/2010	16/06/2010	ΙΩΑΝΝΗΣ Α. ΜΑΡΟΥΚΗΣ ΔΙΠΛΩΜ. ΑΓΡ. ΤΟΠΟΓΡΑΦΟΣ ΜΗΧΑΝΙΚΟΣ ΕΘΝΙΚΟΥ ΜΕΤΣΟΒΙΟΥ ΠΟΛΥΤΕΧΝΕΙΟΥ ΜΕΛΟΣ Τ.Ε.Ε. ΑΡΙΘΜΟΣ ΜΗΤΡΩΟΥ 53564 ΚΩΝ. ΤΣΑΛΔΑΡΗ 62 - ΑΘΗΝΑ 11476 - ΤΗΛ. 210 823... ΑΦΜ. 019329825 - ΔΟΥ ΙΘ' ΑΘΗΝ... ΜΕΛΕΤΗΤΗΣ :
ΚΙΟΥΠΙΔΗΣ ΘΕΟΔΩΡΟΣ Τοπογράφος Μηχανικός Κ.Υ.Ν.Κ.	ΓΙΑΝΤΣΕΛΙΔΟΥ ΓΕΩΡΓΙΑ Εφοριακός Α' Προϊστάμενος Κ.Υ.Ν.Κ.	ΜΑΡΟΥΚΗΣ ΙΩΑΝΝΗΣ Αγρονόμος Τοπογράφος Μηχανικός

ΕΘΝΙΚΟ ΤΥΠΟΓΡΑΦΕΙΟ

ΕΦΗΜΕΡΙΣ ΤΗΣ ΚΥΒΕΡΝΗΣΕΩΣ

ΤΙΜΗ ΠΩΛΗΣΗΣ ΦΥΛΛΩΝ ΤΗΣ ΕΦΗΜΕΡΙΔΑΣ ΤΗΣ ΚΥΒΕΡΝΗΣΕΩΣ

Σε έντυπη μορφή:

- Για τα Φ.Ε.Κ. από 1 έως 16 σελίδες σε 1 € προσαυξανόμενη κατά 0,20 € για κάθε επιπλέον οκτασέλιδο ή μέρος αυτού.
- Για τα φωτοαντίγραφα Φ.Ε.Κ. σε 0,15 € ανά σελίδα.

Σε μορφή DVD/CD:

Τεύχος	Ετήσια έκδοση	Τριμηνιαία έκδοση	Μηνιαία έκδοση	Τεύχος	Ετήσια έκδοση	Τριμηνιαία έκδοση	Μηνιαία έκδοση
Α΄	150 €	40 €	15 €	**Α.Α.Π.**	110 €	30 €	-
Β΄	300 €	80 €	30 €	**Ε.Β.Ι.**	100 €	-	-
Γ΄	50 €	-	-	**Α.Ε.Δ.**	5 €	-	-
Υ.Ο.Δ.Δ.	50 €	-	-	**Δ.Δ.Σ.**	200 €	-	20 €
Δ΄	110 €	30 €	-	**Α.Ε.-Ε.Π.Ε.**	-	-	100 €

- Η τιμή πώλησης μεμονωμένων Φ.Ε.Κ. σε μορφή cd-rom από εκείνα που διατίθενται σε ψηφιακή μορφή και μέχρι 100 σελίδες, σε 5 € προσαυξανόμενη κατά 1 € ανά 50 σελίδες.

ΕΤΗΣΙΕΣ ΣΥΝΔΡΟΜΕΣ Φ.Ε.Κ.

Τεύχος	Έντυπη μορφή	Τεύχος	Έντυπη μορφή	Τεύχος	Έντυπη μορφή
Α΄	225 €	**Δ΄**	160 €	**Α.Ε.-Ε.Π.Ε.**	2.250 €
Β΄	320 €	**Α.Α.Π.**	160 €	**Δ.Δ.Σ.**	225 €
Γ΄	65 €	**Ε.Β.Ι.**	65 €	**Α.Σ.Ε.Π.**	70 €
Υ.Ο.Δ.Δ.	65 €	**Α.Ε.Δ.**	10 €	**Ο.Π.Κ.**	-

- Το τεύχος Α.Σ.Ε.Π. (έντυπη μορφή) θα αποστέλλεται σε συνδρομητές ταχυδρομικά, με την επιβάρυνση των 70 €, ποσό το οποίο αφορά τα ταχυδρομικά έξοδα.

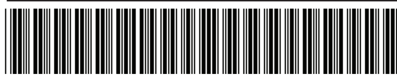
- Η καταβολή γίνεται σε όλες τις Δημόσιες Οικονομικές Υπηρεσίες (Δ.Ο.Υ.). Το πρωτότυπο διπλότυπο (έγγραφο αριθμ. πρωτ. 9067/28.2.2005 2η Υπηρεσία Επιτρόπου Ελεγκτικού Συνεδρίου) με φροντίδα των ενδιαφερομένων, πρέπει να αποστέλλεται ή να κατατίθεται στο Εθνικό Τυπογραφείο (Καποδιστρίου 34, Τ.Κ. 104 32 Αθήνα).
- Σημειώνεται ότι φωτοαντίγραφα διπλοτύπων, ταχυδρομικές Επιταγές για την εξόφληση της συνδρομής, δεν γίνονται δεκτά και θα επιστρέφονται.
- Οι οργανισμοί τοπικής αυτοδιοίκησης, τα νομικά πρόσωπα δημοσίου δικαίου, τα μέλη της Ένωσης Ιδιοκτητών Ημερησίου Τύπου Αθηνών και Επαρχίας, οι τηλεοπτικοί και ραδιοφωνικοί σταθμοί, η Ε.Σ.Η.Ε.Α, τα τριτοβάθμια συνδικαλιστικά όργανα και οι τριτοβάθμιες επαγγελματικές ενώσεις δικαιούνται έκπτωσης πενήντα τοις εκατό (50%) επί της ετήσιας συνδρομής.
- Το ποσό υπέρ ΤΑ.Π.Ε.Τ. (5% επί του ποσού συνδρομής), καταβάλλεται ολόκληρο (Κ.Α.Ε. 3512) και υπολογίζεται πριν την έκπτωση.
- Στην Ταχυδρομική συνδρομή του τεύχους Α.Σ.Ε.Π. δεν γίνεται έκπτωση.

Πληροφορίες για δημοσιεύματα που καταχωρίζονται στα Φ.Ε.Κ. στο τηλ.: 210 5279000.
Φωτοαντίγραφα παλαιών Φ.Ε.Κ.: Μάρνη 8, τηλ.: 210 8220885, 210 8222924, 210 5279050.

Τα φύλλα όλων των τευχών της Εφημερίδας της Κυβερνήσεως διατίθενται δωρεάν σε ηλεκτρονική μορφή από την ιστοσελίδα του Εθνικού Τυπογραφείου (www.et.gr)

Ηλεκτρονική Διεύθυνση: http://www.et.gr - e-mail: webmaster.et@et.gr

ΟΙ ΥΠΗΡΕΣΙΕΣ ΕΞΥΠΗΡΕΤΗΣΗΣ ΠΟΛΙΤΩΝ ΛΕΙΤΟΥΡΓΟΥΝ ΚΑΘΗΜΕΡΙΝΑ ΑΠΟ 08:00 ΜΕΧΡΙ 13:30



ΑΠΟ ΤΟ ΕΘΝΙΚΟ ΤΥΠΟΓΡΑΦΕΙΟ
ΚΑΠΟΔΙΣΤΡΙΟΥ 34 * ΑΘΗΝΑ 104 32 * ΤΗΛ. 210 52 79 000 * FAX 210 52 21 004